


Схема расположения границ публичного сервитута на кадастровом плане территории (45:08:010601)

Объекты: ВЛ 10 кВ Л-12 ПС Рябово, инв. № 204001911;
 ВЛ 0,4 кВ совхоз Курганский от КТП РБ-12-251, инв. № 204007941;
 ВЛ 10 кВ Л-12 ПС Рябово, инв. № 204001908;
 ВЛ 0,4 кВ н.п.Белый Яр от ТП РБ-12-259 Л-1, инв. № 204008990;
 КТП 10/0,4 кВ РБ-12-259 н.п.Белый Яр, инв. № 204008991;
 КТП 10/0,4 кВ РБ-12-251 совхоз Курганский, инв. № 204008378

Местоположение: Российская Федерация, Курганская область, Кетовский район, совхоз Курганский

Площадь сервитута - 19131 кв.м.
 Масштаб 1:3500

- Условные обозначения:**
- граница публичного сервитута на КПТ
 - обозначение и граница земельного участка, сведения о которой содержатся в ЕГРН
 - 45:08:010601 - обозначение кадастрового квартала
 - 4 - характерная точка границы сервитута, полученная при проведении кадастровых работ
 - зона с особыми условиями использования

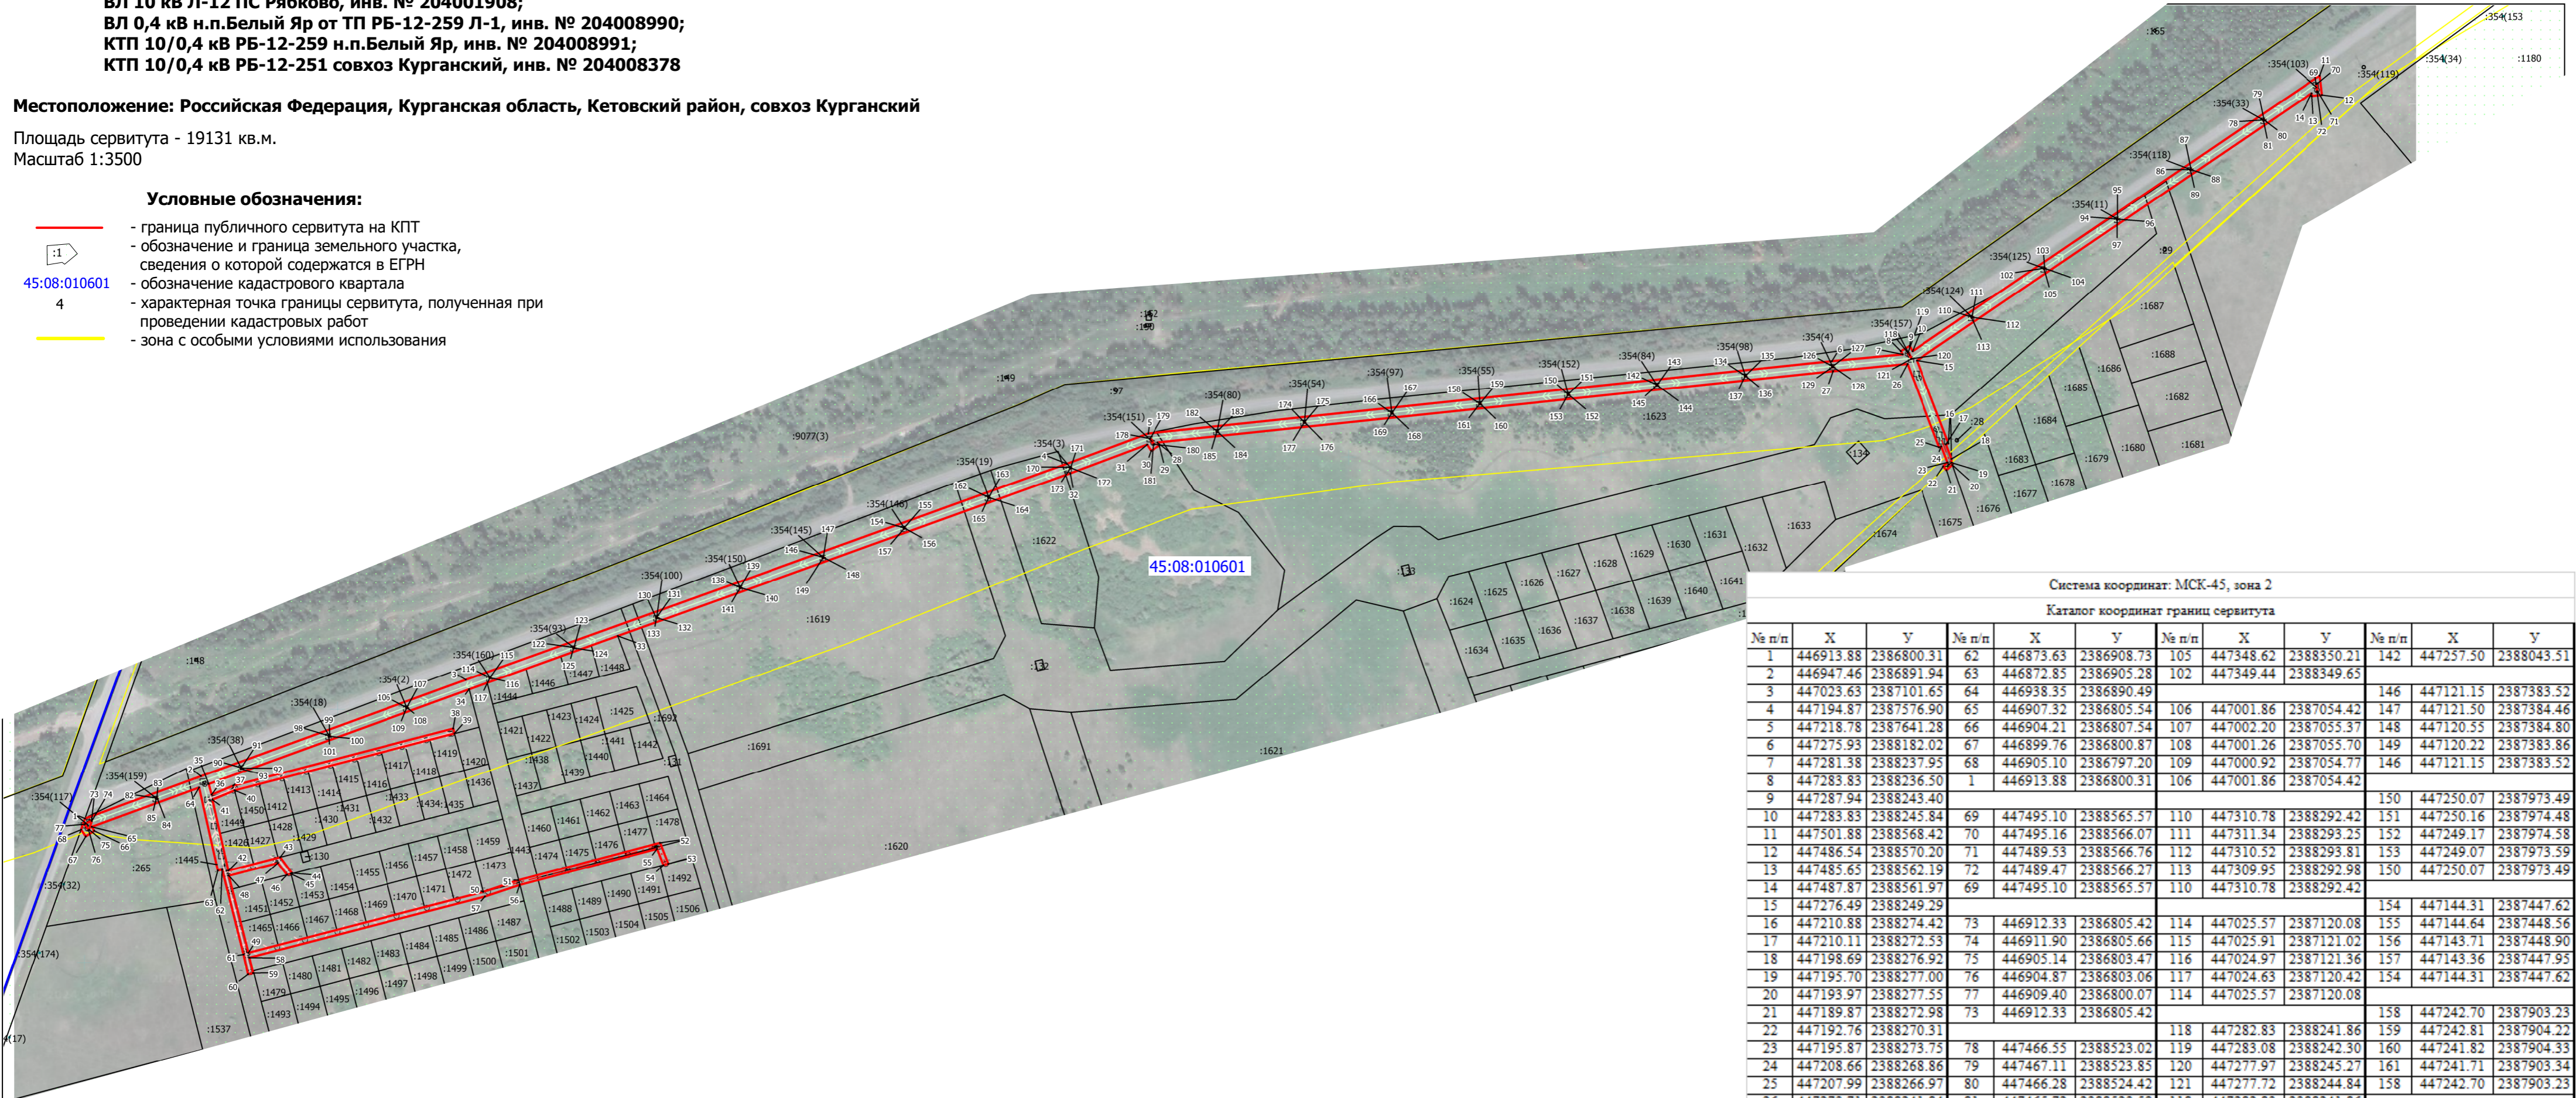

Система координат: МСК-45, зона 2
 Каталог координат границы сервитута

№ п/п	X	Y	№ п/п	X	Y	№ п/п	X	Y	№ п/п	X	Y
1	446913.88	2386800.31	62	446873.63	2386908.73	105	447348.62	2388350.21	142	447257.50	2388043.51
2	446947.46	2386891.94	63	446872.85	2386905.28	102	447349.44	2388349.65			
3	447023.63	2387101.65	64	446938.35	2386890.49				146	447121.15	2387383.52
4	447194.87	2387576.90	65	446907.32	2386805.54	106	447001.86	2387054.42	147	447121.50	2387384.46
5	447218.78	2387641.28	66	446904.21	2386807.54	107	447002.20	2387055.37	148	447120.55	2387384.80
6	447275.93	2388182.02	67	446899.76	2386800.87	108	447001.26	2387055.70	149	447120.22	2387383.86
7	447281.38	2388237.95	68	446905.10	2386797.20	109	447000.92	2387054.77	146	447121.15	2387383.52
8	447283.83	2388236.50	1	446913.88	2386800.31	106	447001.86	2387054.42			
9	447287.94	2388243.40							150	447250.07	2387973.49
10	447283.83	2388245.84	69	447495.10	2388565.57	110	447310.78	2388292.42	151	447250.16	2387974.48
11	447501.88	2388568.42	70	447495.16	2388566.07	111	447311.34	2388293.25	152	447249.17	2387974.58
12	447486.54	2388570.20	71	447489.53	2388566.76	112	447310.52	2388293.81	153	447249.07	2387973.59
13	447485.65	2388562.19	72	447489.47	2388566.27	113	447309.95	2388292.98	150	447250.07	2387973.49
14	447487.87	2388561.97	69	447495.10	2388565.57	110	447310.78	2388292.42			
15	447276.49	2388249.29							154	447144.31	2387447.62
16	447210.88	2388274.42	73	446912.33	2386805.42	114	447025.57	2387120.08	155	447144.64	2387448.56
17	447210.11	2388272.53	74	446911.90	2386805.66	115	447025.91	2387121.02	156	447143.71	2387448.90
18	447198.69	2388276.92	75	446905.14	2386803.47	116	447024.97	2387121.36	157	447143.36	2387447.95
19	447195.70	2388277.00	76	446904.87	2386803.06	117	447024.63	2387120.42	154	447144.31	2387447.62
20	447193.97	2388277.55	77	446909.40	2386800.07	114	447025.57	2387120.08			
21	447189.87	2388272.98	73	446912.33	2386805.42				158	447242.70	2387903.23
22	447192.76	2388270.31				118	447282.83	2388241.86	159	447242.81	2387904.22
23	447195.87	2388273.75	78	447466.55	2388523.02	119	447283.08	2388242.30	160	447241.82	2387904.33
24	447208.66	2388268.86	79	447467.11	2388523.85	120	447277.97	2388245.27	161	447241.71	2387903.34
25	447207.99	2388266.97	80	447466.28	2388524.42	121	447277.72	2388244.84	158	447242.70	2387903.23
26	447273.71	2388241.84	81	447465.72	2388523.59	118	447282.83	2388241.86			
27	447267.93	2388182.91	78	447466.55	2388523.02				162	447168.43	2387514.39
28	447211.66	2387648.84				122	447049.48	2387186.18	163	447168.78	2387515.32
29	447209.22	2387650.29	82	446930.09	2386856.15	123	447049.82	2387187.12	164	447167.83	2387515.67
30	447205.10	2387643.39	83	446930.42	2386857.09	124	447048.88	2387187.46	165	447167.50	2387514.73
31	447209.99	2387640.39	84	446929.48	2386857.43	125	447048.54	2387186.52	162	447168.43	2387514.39
32	447187.31	2387579.57	85	446929.14	2386856.49	122	447049.48	2387186.18			
33	447058.44	2387221.52	82	446930.09	2386856.15				166	447235.38	2387833.63
34	447016.07	2387104.32				126	447272.10	2388182.17	167	447235.48	2387834.62
35	446941.13	2386898.05	86	447427.56	2388465.33	127	447272.20	2388183.16	168	447234.49	2387834.73
36	446932.67	2386900.28	87	447428.13	2388466.16	128	447271.21	2388183.26	169	447234.39	2387833.73
37	446939.90	2386917.40	88	447427.30	2388466.73	129	447271.11	2388182.27	166	447235.38	2387833.63
38	446985.05	2387091.64	89	447426.73	2388465.90	126	447272.10	2388182.17			
39	446981.16	2387092.64	86	447427.56	2388465.33				170	447192.06	2387579.00
40	446936.12	2386918.40				130	447073.37	2387251.67	171	447192.41	2387579.94
41	446928.67	2386900.94	90	446954.17	2386923.05	131	447073.71	2387252.61	172	447191.47	2387580.28
42	446872.74	2386913.51	91	446954.52	2386924.00	132	447072.77	2387252.95	173	447191.13	2387579.34
43	446883.30	2386954.43	92	446953.57	2386924.33	133	447072.43	2387252.01	170	447192.06	2387579.00
44	446870.74	2386963.88	93	446953.24	2386923.40	130	447073.37	2387251.67			
45	446870.18	2386962.99	90	446954.17	2386923.05				174	447228.08	2387764.50
46	446869.40	2386959.99				134	447264.79	2388113.32	175	447228.19	2387765.49
47	446878.75	2386952.76	94	447388.31	2388407.29	135	447264.90	2388114.33	176	447227.20	2387765.59
48	446868.74	2386913.84	95	447388.86	2388408.11	136	447263.89	2388114.43	177	447227.09	2387764.60
49	446807.91	2386929.41	96	447388.03	2388408.68	137	447263.79	2388113.43	174	447228.08	2387764.50
50	446855.95	2387115.44	97	447387.48	2388407.85	134	447264.79	2388113.32			
51	446865.18	2387142.90	94	447388.31	2388407.29				182	447220.78	2387695.51
52	446894.76	2387254.99				138	447097.22	2387317.66	179	447214.98	2387642.82
53	446878.19	2387261.44	98	446979.38	2386992.67	139	447097.56	2387318.59	180	447210.24	2387645.62
54	446877.19	2387257.54	99	446979.72	2386993.62	140	447096.61	2387318.94	181	447209.99	2387645.19
55	446890.09	2387252.54	100	446978.78	2386993.95	141	447096.28	2387319.99	178	447219.79	2387645.39
56	446861.40	2387144.13	101	446978.44	2386993.02	138	447097.22	2387317.66			
57	446852.17	2387116.77	98	446979.38	2386992.67				182	447220.78	2387695.51
58	446804.02	2386930.19				142	447257.50	2388043.51	183	447220.89	2387696.51
59	446791.57	2386933.19	102	447349.44	2388349.65	143	447257.60	2388044.50	184	447219.89	2387696.62
60	446790.68	2386929.19	103	447350.01	2388350.48	144	447256.61	2388044.61	185	447219.79	2387695.62
61	446806.47	2386925.52	104	447349.17	2388351.04	145	447256.51	2388043.62	182	447220.78	2387695.51

№ п/п	Кадастровый номер	Разрешенное использование	Площадь ЗУ, кв.м	Вид права	Обозначение части	Цель использования	Площадь зоны установления сервитута, кв.м	Местоположение земельного участка
1	45:08:010601:265	Для строительства объекта автомобильного сервиса и размещения	10000	Аренда	:265/чзу1	ВЛ 10 кВ Л-12 ПС Рябово, инв. № 204001911; ВЛ 0,4 кВ совхоз Курганский от КТП РБ-12-251, инв. № 204007941; ВЛ 10 кВ Л-12 ПС Рябово, инв. № 204001908; ВЛ 0,4 кВ н.п.Белый Яр от ТП РБ-12-259 Л-1, инв. № 204008990; КТП 10/0,4 кВ РБ-12-259 н.п.Белый Яр, инв. № 204008991; КТП 10/0,4 кВ РБ-12-251 совхоз Курганский, инв. № 204008378	737.00	обл. Курганская, р-н Кетовский, 3 км трассы Курган - Белозерское
3	45:08:010601:1449	для ведения личного подсобного хозяйства на полевых участках	571	Собственность	:1449/чзу1		25.00	Россия, Курганская область, Кетовский район, совхоз Курганский
6	45:08:010601:1474	для ведения личного подсобного хозяйства на полевых участках	600	Собственность	:1474/чзу1		52.00	Россия, Курганская область, Кетовский район, совхоз Курганский
2	45:08:010601:1445	для сельскохозяйственного использования	34961	Собственность	:1445/чзу1		5870.00	Россия, Курганская область, Кетовский район, совхоз Курганский
4	45:08:010601:1473		732	Собственность	:1473/чзу1		30.00	
5	45:08:010601:1443		4382	Собственность	:1443/чзу1		60.00	
7	45:08:010601:1475		600	Собственность	:1475/чзу1		56.00	
8	45:08:010601:1476		600	Собственность	:1476/чзу1		59.00	
9	45:08:010601:1477		600	Собственность	:1477/чзу1		62.00	
10	45:08:010601:1478		625	Собственность	:1478/чзу1		12.00	
11	45:08:010601:1692		42389	Собственность	:1692/чзу1		223.00	
12	45:08:010601:1691		43383	Собственность	:1691/чзу1		506.00	
13	45:08:010601:1619		36116	Собственность	:1619/чзу1		2151.00	
14	45:08:010601:1622	7233	Собственность	:1622/чзу1	441.00			
15	45:08:010601:1675	1542	Собственность	:1675/чзу1	11.00			
16	45:08:010601:1623	64476	Собственность	:1623/чзу1	6873.00			
17	45:08:010601	-	-	неограниченная государственная (муниципальная) собственность	:ЗУ1/чзу1		1963.00	РФ, Курганская область, Кетовский район
Общая площадь сервитута							19131.00	