


Схема расположения границ публичного сервитута

Объект: Размещение ВЛ 0,4 кВ СНТ "Русь" от ТПЛ-9-8.

Местоположение: Российская Федерация, Курганская область, Кетовский район, с. Лесниково, снт СО Русь

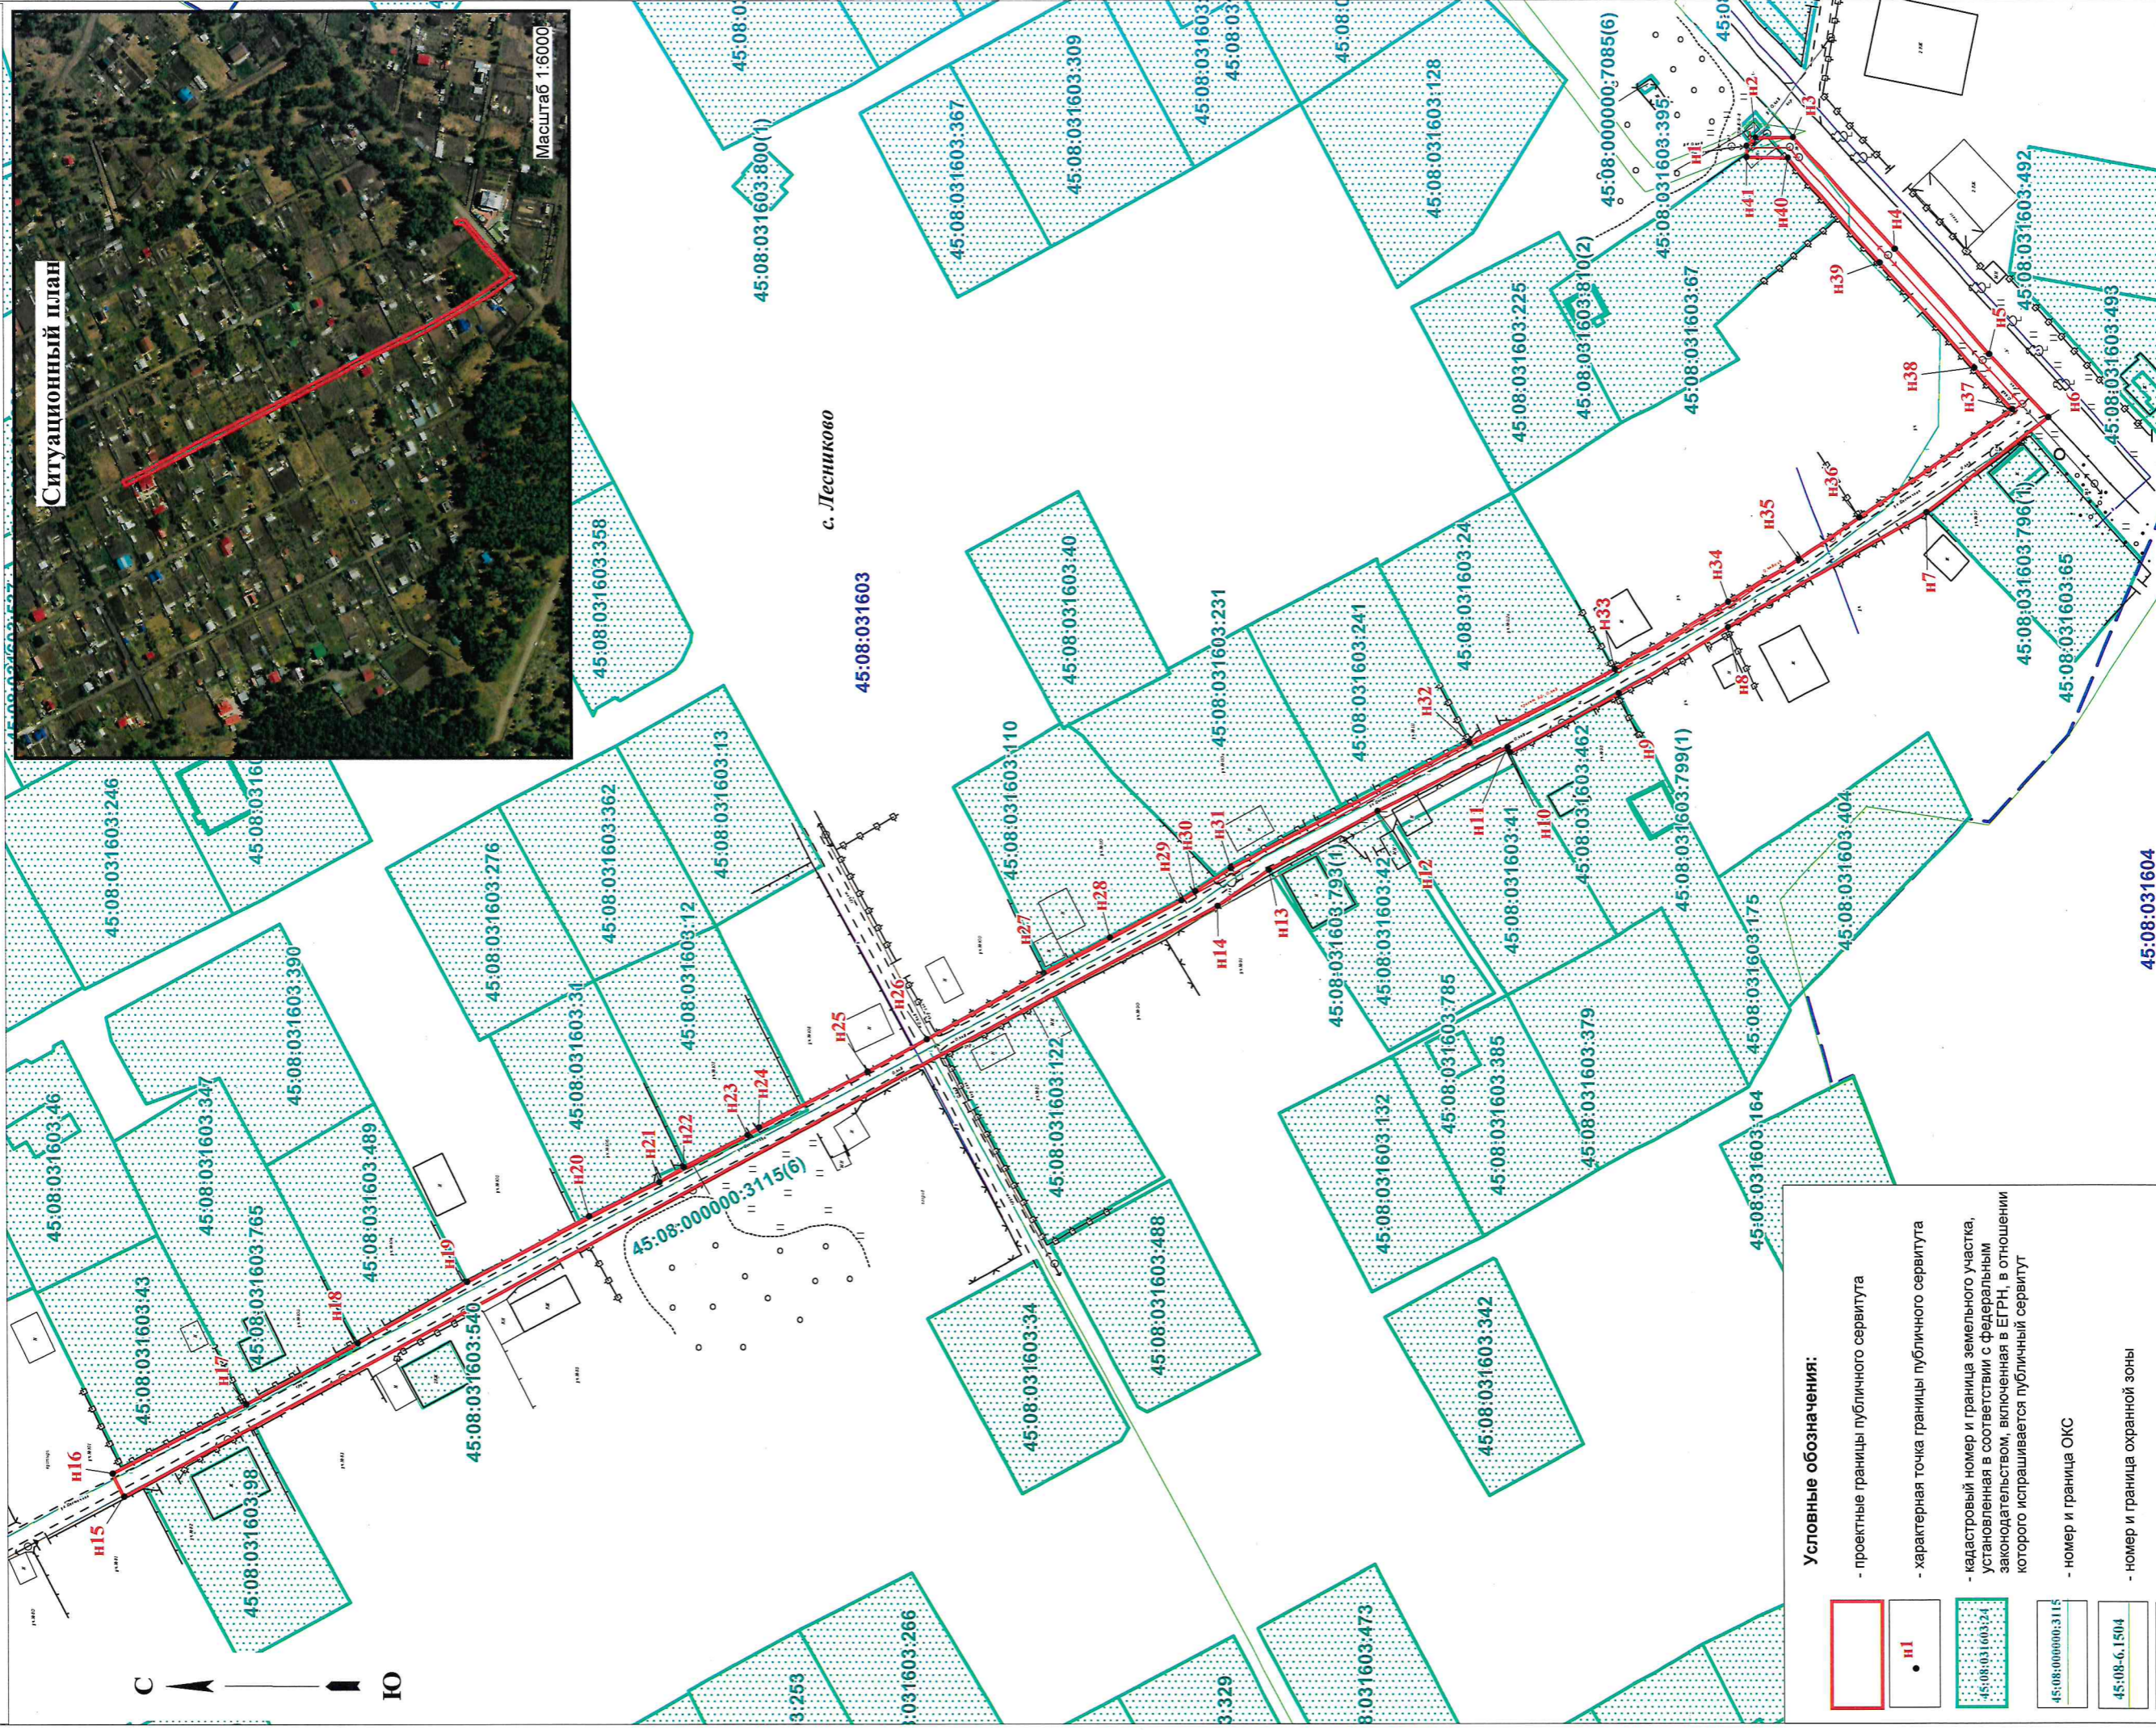

Условные обозначения:

- проектные границы публичного сервитута
- характеристная точка границы публичного сервитута
- кадастровый номер и граница земельного участка, установленная в соответствии с федеральным законодательством, включенная в ЕГРН, в отношении которого испрашивается публичный сервитут
- номер и граница ОКС
- номер и граница охранной зоны
- номер и граница кадастрового квартала
- название населенного пункта

Исполнитель: ООО "СУЭС"		Ю.А. Кошмар
Лист 1	Листов 1	Дата:
Масштаб 1:1200		Подпись:
Дата:		01.02.2024 г.