


Схема расположения границ публичного сервитута на кадастровом плане территории (45:08:022101)
Объекты: ВЛ 10 кВ Л-2 ПС Черемухово, инв. № 204002195; КТП 10/0,4 кВ Ч-2-179 г.Курган, н.п.Старокомогорвка, инв. № 204008416
Местоположение: Российская Федерация, Курганская область, район Кетовский, в границах муниципального образования Садовский сельсовет, на землях бывшего АОЗТ Племзавод Черемушки, урочище Комогоровские клетки

Площадь сервитута - 927 кв.м.
 Масштаб 1:1000

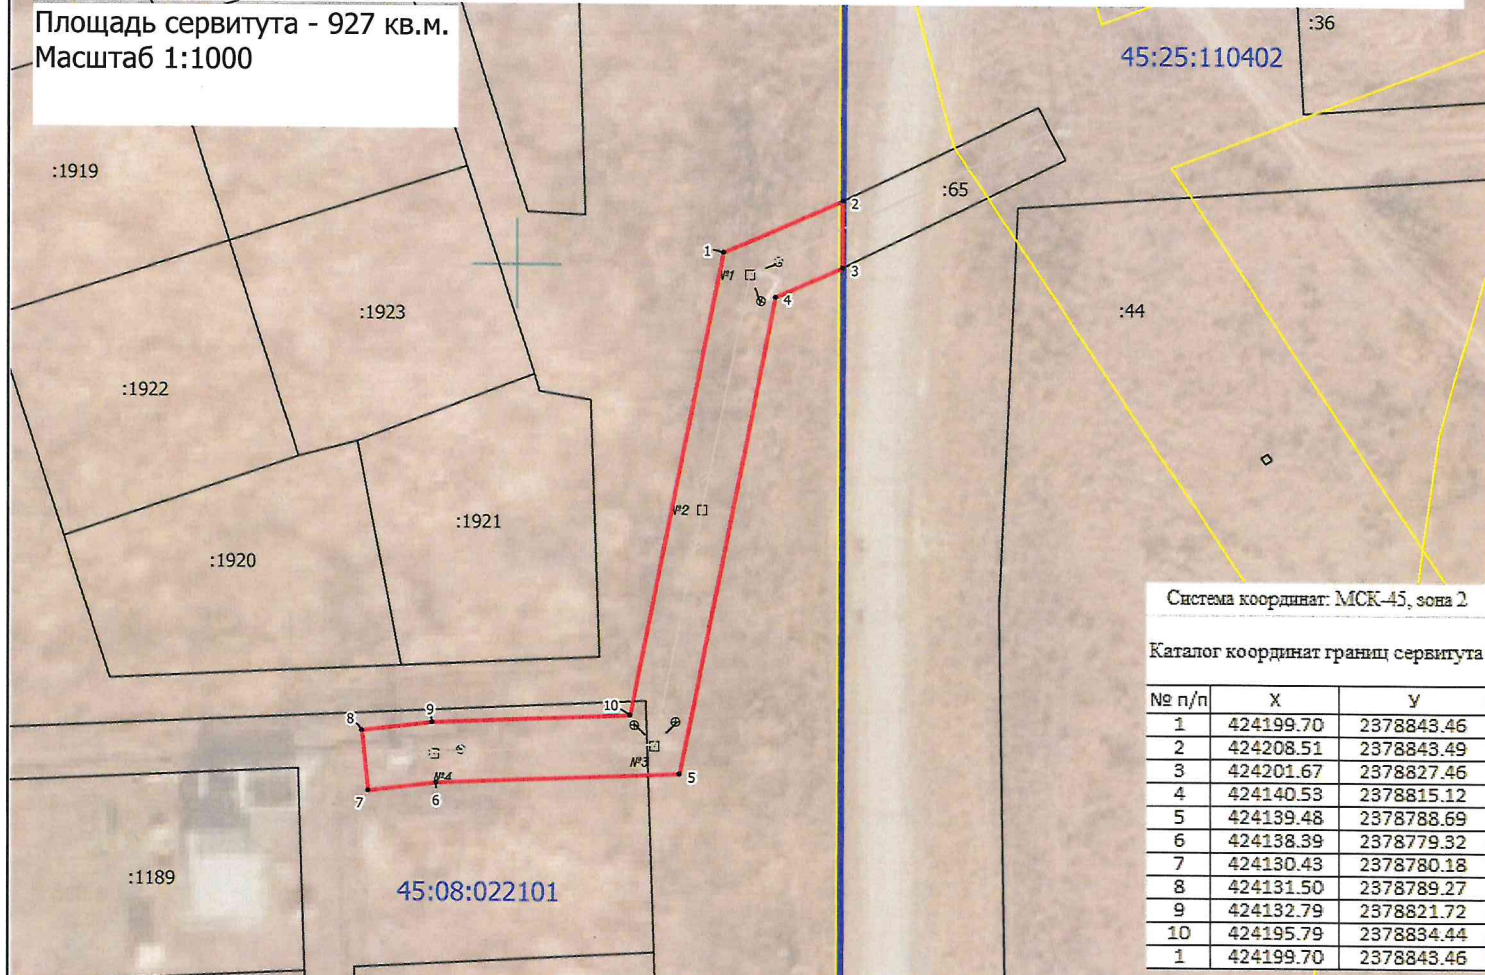

Система координат: МСК-45, зона 2

Каталог координат границ сервитута

| № п/п | X | Y |
|-------|-----------|------------|
| 1 | 424199.70 | 2378843.46 |
| 2 | 424208.51 | 2378843.49 |
| 3 | 424201.67 | 2378827.46 |
| 4 | 424140.53 | 2378815.12 |
| 5 | 424139.48 | 2378788.69 |
| 6 | 424138.39 | 2378779.32 |
| 7 | 424130.43 | 2378780.18 |
| 8 | 424131.50 | 2378789.27 |
| 9 | 424132.79 | 2378821.72 |
| 10 | 424195.79 | 2378834.44 |
| 1 | 424199.70 | 2378843.46 |

- Условные обозначения:**
- - граница публичного сервитута на КПП
 - | :1 - обозначение и граница земельного участка, сведения о которой содержатся в ЕГРН
 - 45:08:022101 - обозначение кадастрового квартала
 - 4 - характерная точка границы сервитута, полученная при проведении кадастровых работ
 - - зона с особыми условиями использования

Сведения о земельных участках, границы которых содержатся в ЕГРН, предполагаемых для обременения публичным сервитутом

| № п/п | Кадастровый номер | Разрешенное использование | Площадь ЗУ, кв.м | Сведения о правообладателе | Обозначение части | Цель использования | Площадь зоны установления сервитута, кв.м | Местоположение земельного участка |
|-------------------------|-------------------|---------------------------|------------------|--|-------------------|---|---|---|
| 1 | 45:08:022101:1218 | Для дачного строительства | 7957 | Общая долевая собственность, № 45-45-14/004/2012-125 от 13.02.2012 | :1218/чзу1 | ВЛ 10 кВ Л-2 ПС Черемухово, инв. № 204002195; КТП 10/0,4 кВ Ч-2-179 г.Курган, н.п.Старокомогорвка, инв. № 204008416 | 306.00 | Курганская обл, р-н Кетовский, в границах муниципального образования Садовский сельсовет, на землях бывшего АОЗТ "Племзавод "Черемушки", урочище Комогоровские клетки |
| 1 | 45:08:022101 | - | - | неразграниченная государственная (муниципальная) собственность | :ЗУ1/чзу1 | | 621.00 | Курганская область, Кетовский район |
| Общая площадь сервитута | | | | | | | 927.00 | |