

Схема расположения границ публичного сервитута


Объект для которого устанавливается публичный сервитут:
Размещение ВЛ 0,4 кВ н.п. Колташево от ТП У-6-182

Местоположение публичного сервитута:

Российская Федерация, Курганская область, Кетовский район, Администрация Колташевского сельсовета, с. Колташево

СИТУАЦИОННЫЙ ПЛАН

Масштаб 1:5000

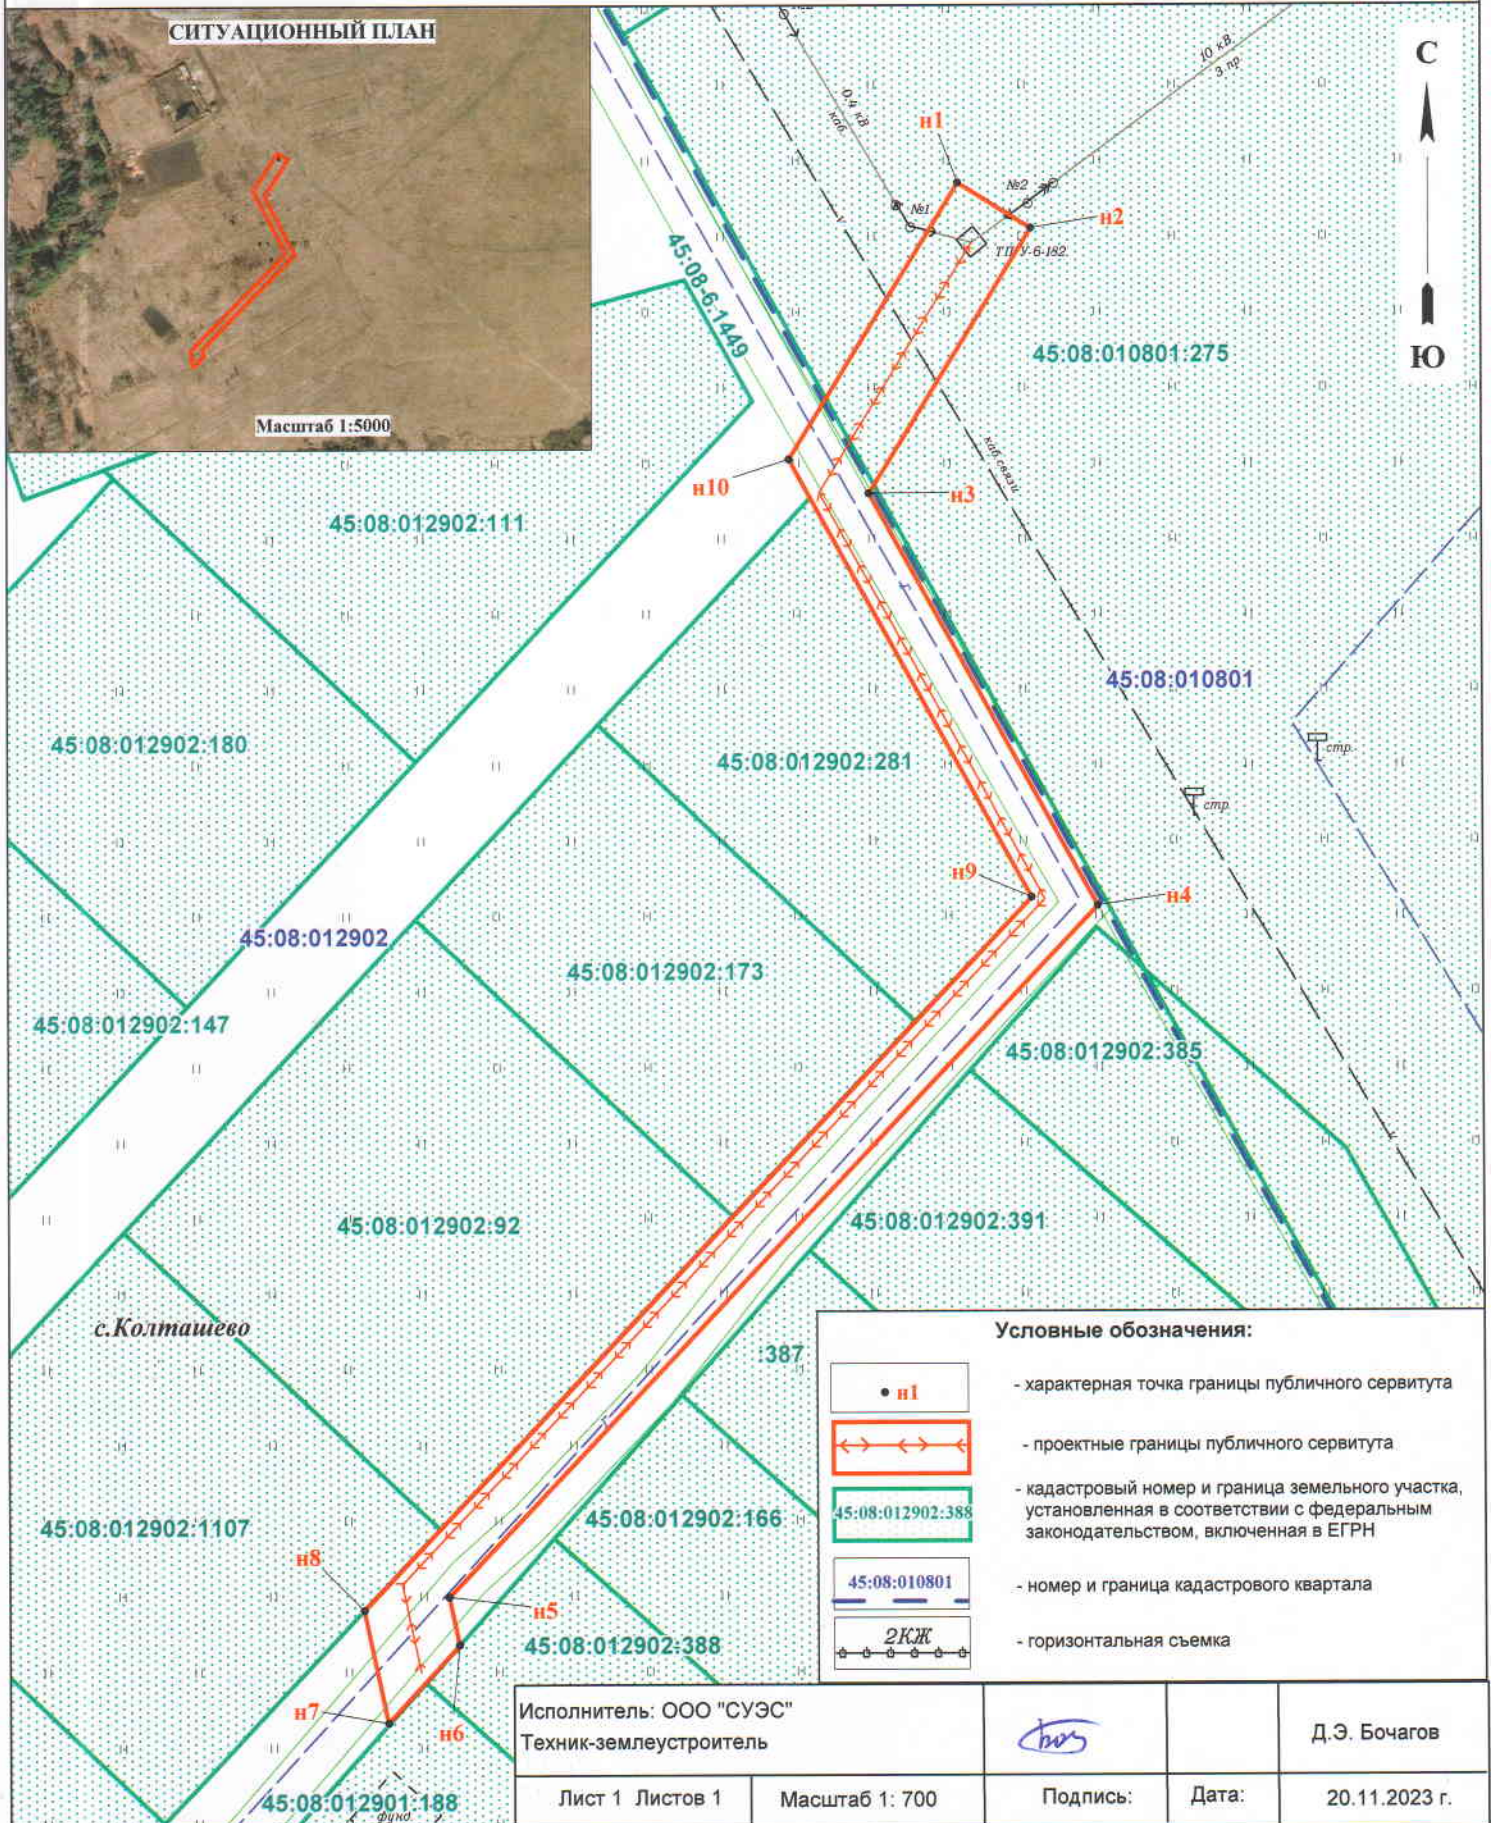

Условные обозначения:

- характерная точка границы публичного сервитута
- проектные границы публичного сервитута
- кадастровый номер и граница земельного участка, установленная в соответствии с федеральным законодательством, включенная в ЕГРН
- номер и граница кадастрового квартала
- горизонтальная съемка

Исполнитель: ООО "СУЭС"
Техник-землеустроитель

Д.Э. Бочагов

Лист 1 Листов 1

Масштаб 1: 700

Подпись:

Дата:

20.11.2023 г.