


1635/KJC

Схема расположения границ публичного сервитута

Объект для которого устанавливается публичный сервитут:
Размещение ВЛ 0,4 кВ н.п. Лаптева, инв. № 204000471

Местоположение публичного сервитута:
Российская Федерация, Курганская область, Кетовский район, д. Лаптева

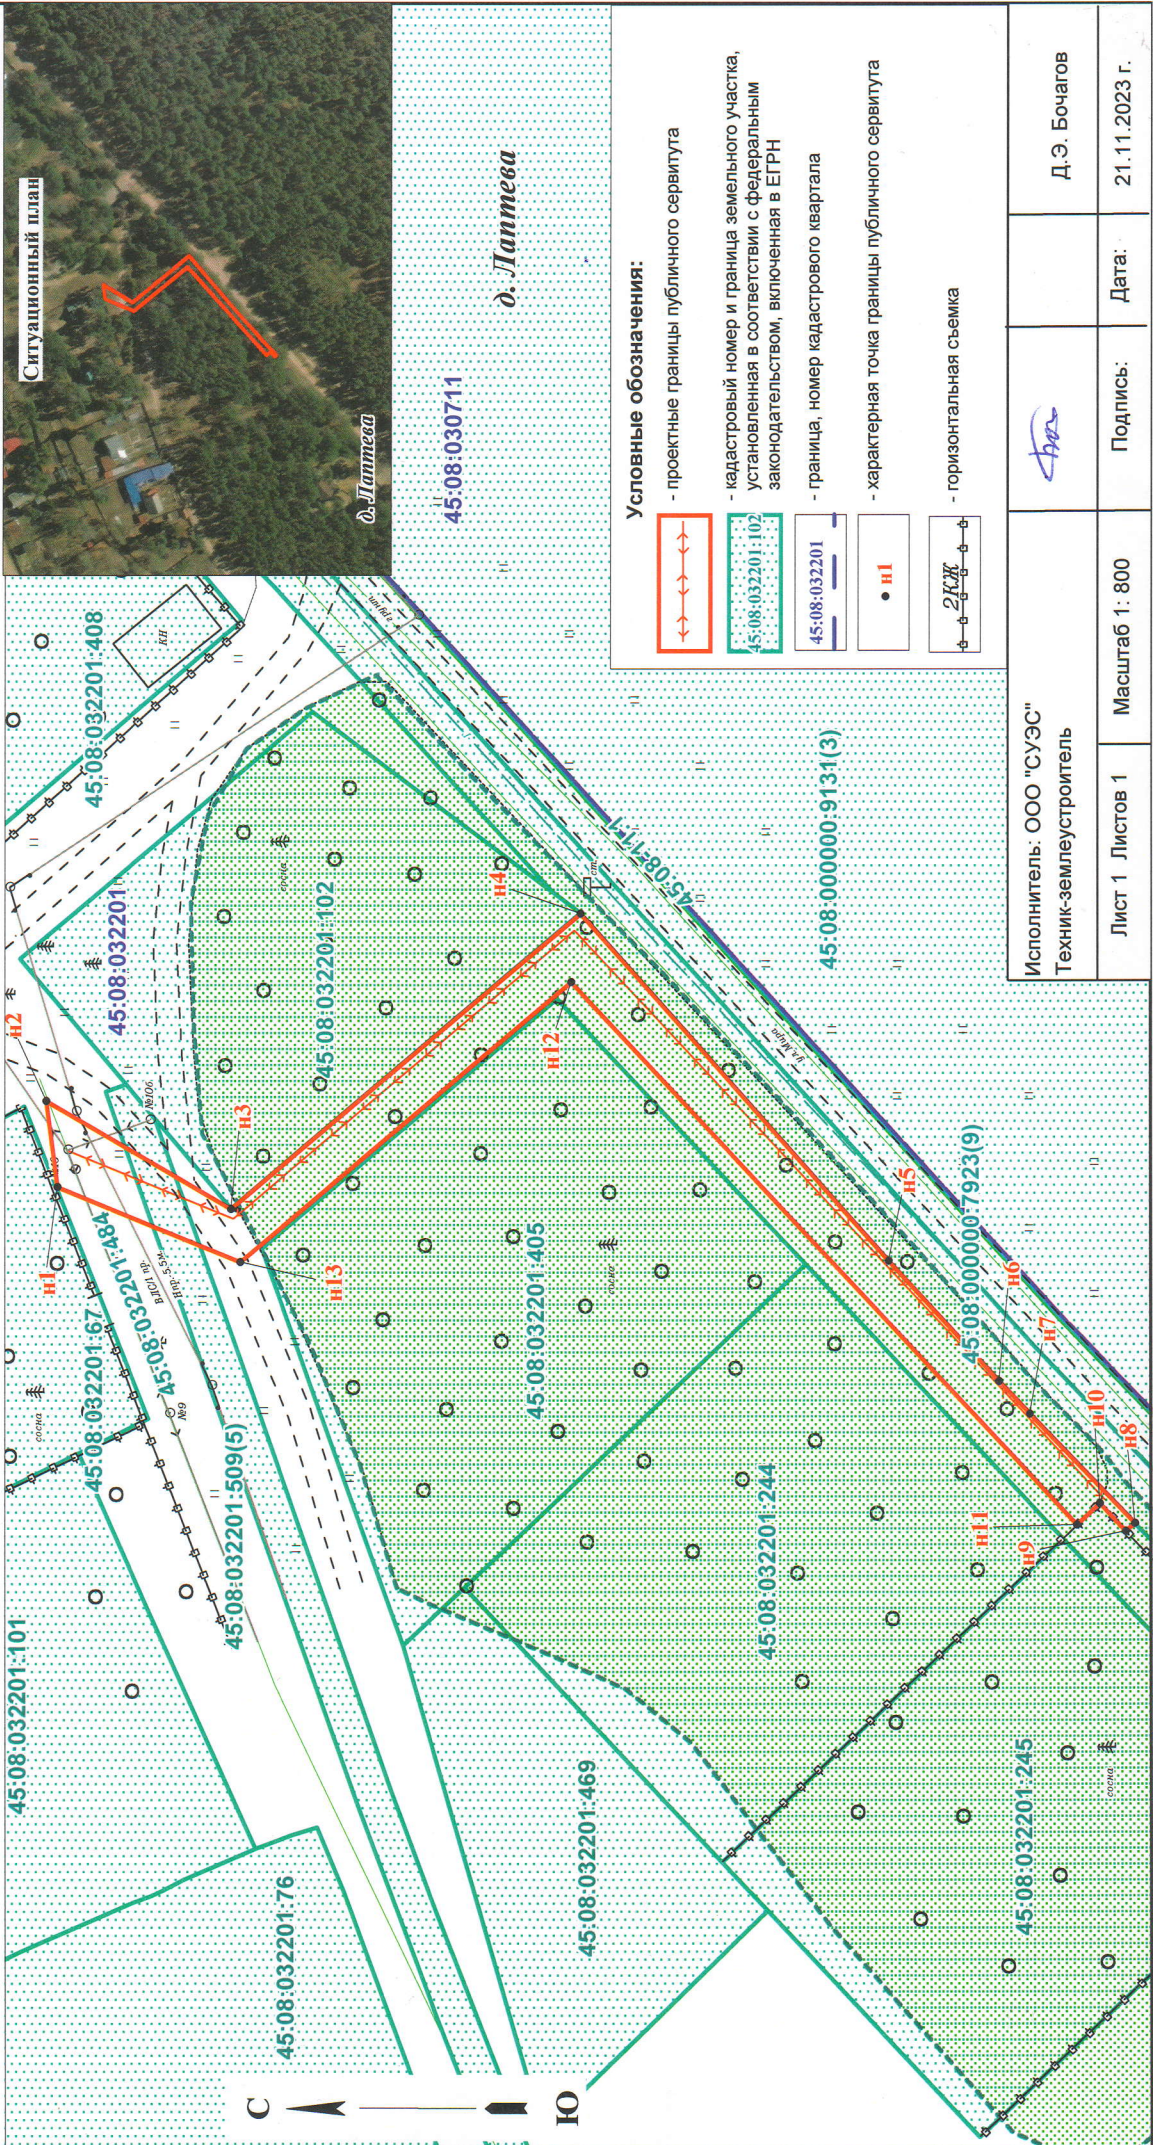

Условные обозначения:

- проектные границы публичного сервитута
- кадастровый номер и граница земельного участка, установленная в соответствии с федеральным законодательством, включенная в ЕГРН
- граница, номер кадастрового квартала
- характерная точка границы публичного сервитута
- горизонтальная съемка

Исполнитель: ООО "СУЭС"			Д.А. Боцагов
Техник-землеустроитель	Масштаб 1: 800		
Лист 1	Листов 1	Подпись:	Дата:
			21.11.2023 г.