


Схема расположения границ публичного сервитута

Объект: Размещение ВЛ 10 кВ Л-2 ПС Утятская, инв. №204002217.

Размещение ВЛ 0,4 кВ СНТ "Озерный" от ТП У-2-497.

Местоположение публичного сервитута: Курганская область, Кетовский район, с.Новая Сидоровка, дпн ДНТ "Озерный"

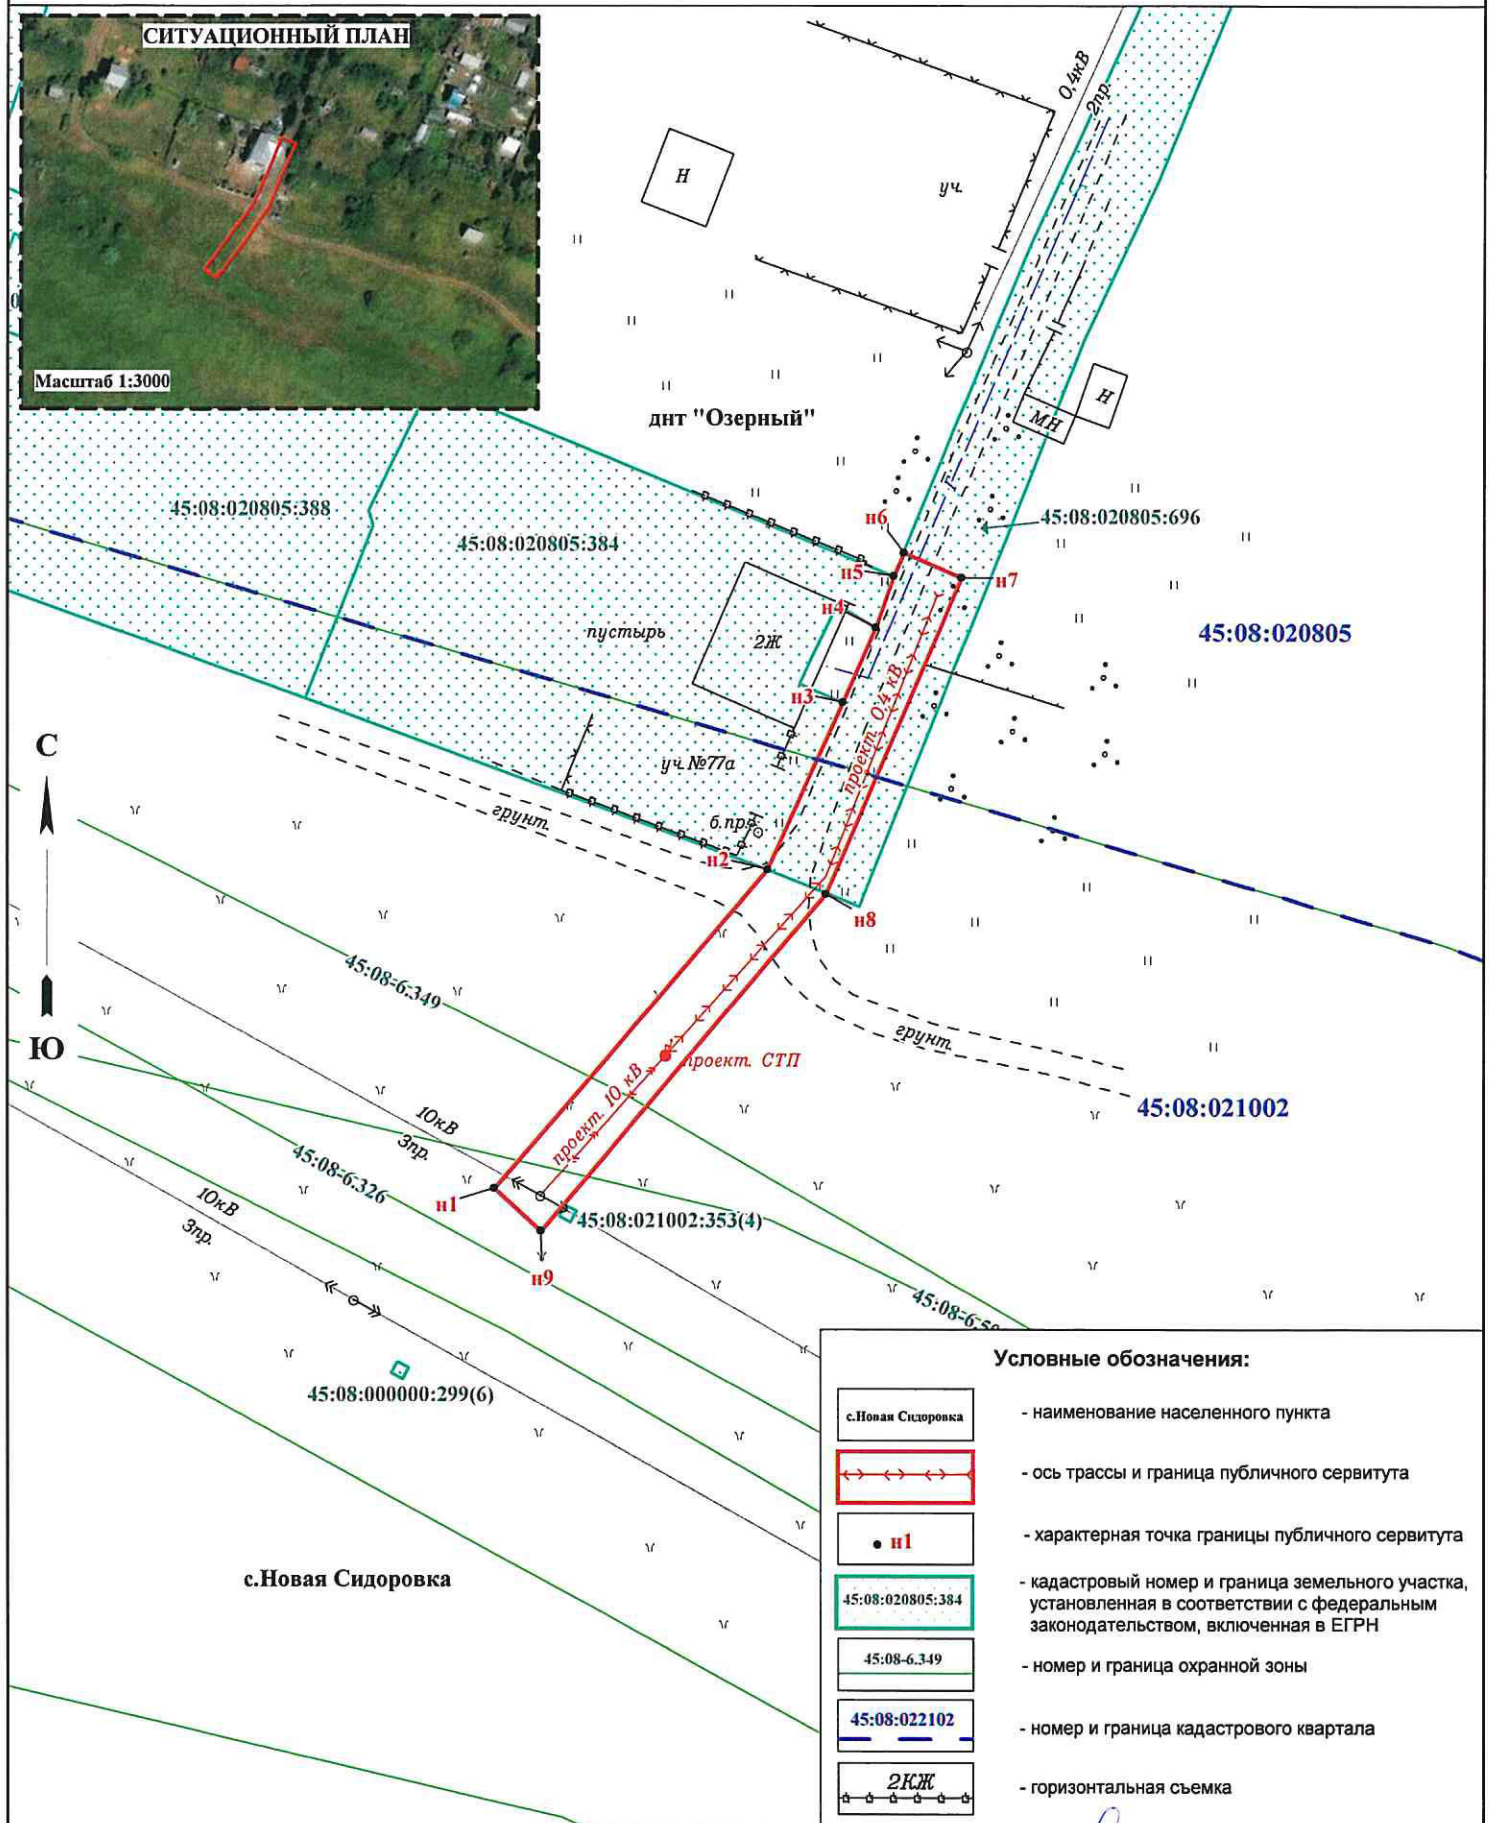

Условные обозначения:

	- наименование населенного пункта
	- ось трассы и граница публичного сервитута
	- характерная точка границы публичного сервитута
	- кадастровый номер и граница земельного участка, установленная в соответствии с федеральным законодательством, включенная в ЕГРН
	- номер и граница охранной зоны
	- номер и граница кадастрового квартала
	- горизонтальная съемка

Исполнитель: ООО "СУЭС"

С.Н.Добрыдин

Лист 1 Листов 1

Масштаб 1:600

Подпись:

Дата "27" "11" 2023 г.

Описание границ публичного сервитута

Местоположение публичного сервитута: Курганская область, Кетовский район, с.Новая Сидоровка, дпн ДНТ "Озёрный"

Система координат - МСК-45, зона 2

Метод определения координат - Метод спутниковых геодезических измерений (определений)

Земельные участки: 45:08:020805:696			
Кадастровый квартал: 45:08:020805, 45:08:021002			
Площадь публичного сервитута – 301 кв.м в том числе : 45:08:020805:696 - 134 кв.м., 45:08:021002 - 167 кв.м.			
Обозначение характерных точек границ	Координаты, м		Средняя квадратическая погрешность положения характерной точки (M _t), м
	X	Y	
1	2	3	4
н1	434581.07	2370887.87	0.10
н2	434606.80	2370909.27	0.10
н3	434620.19	2370914.98	0.10
н4	434626.21	2370917.52	0.10
н5	434630.33	2370918.89	0.10
н6	434632.18	2370919.65	0.10
н7	434630.29	2370924.28	0.10
н8	434604.91	2370913.90	0.10
н9	434577.73	2370891.59	0.10
н1	434581.07	2370887.87	0.10