

Описание границ публичного сервитута

Местоположение публичного сервитута: Российская Федерация, Курганская область, Кетовский район, село Введенское, микрорайон "Березки"

Система координат - МСК-45, зона 2

Метод определения координат - Метод спутниковых геодезических измерений (определений)

Земельные участки: 45:08:011201:2820, 45:08:011201:2783

Кадастровый квартал: 45:08:011201

Площадь публичного сервитута – 1285 кв.м, в том числе: 45:08:011201:2820 - 360 кв.м,
45:08:011201:2783 - 906 кв.м


Кадастровый квартал: 45:08:011201 - 19 кв.м

Обозначение характерных точек границ	Координаты, м		Средняя квадратическая погрешность положения характерной точки (M _t), м
	X	Y	
1	2	3	4
н1	440683.07	2363434.61	0.10
н2	440686.22	2363436.30	0.10
н3	440592.10	2363608.95	0.10
н4	440567.00	2363631.64	0.10
н5	440473.74	2363645.91	0.10
н6	440451.02	2363656.89	0.10
н7	440448.97	2363653.45	0.10
н8	440472.50	2363642.42	0.10
н9	440531.95	2363633.22	0.10
н10	440565.29	2363628.18	0.10
н11	440589.42	2363606.14	0.10
н1	440683.07	2363434.61	0.10

Схема расположения границ публичного сервитута

Объект для которого устанавливается публичный сервитут:
Размещение ВЛ 0,4 кВ н.п. Введенское от ТП Б-1-325 Л-6, инв.№ 204009894

Местоположение публичного сервитута:
Российская Федерация, Курганская область, Кетовский район, село Введенское, микрорайон "Березки"

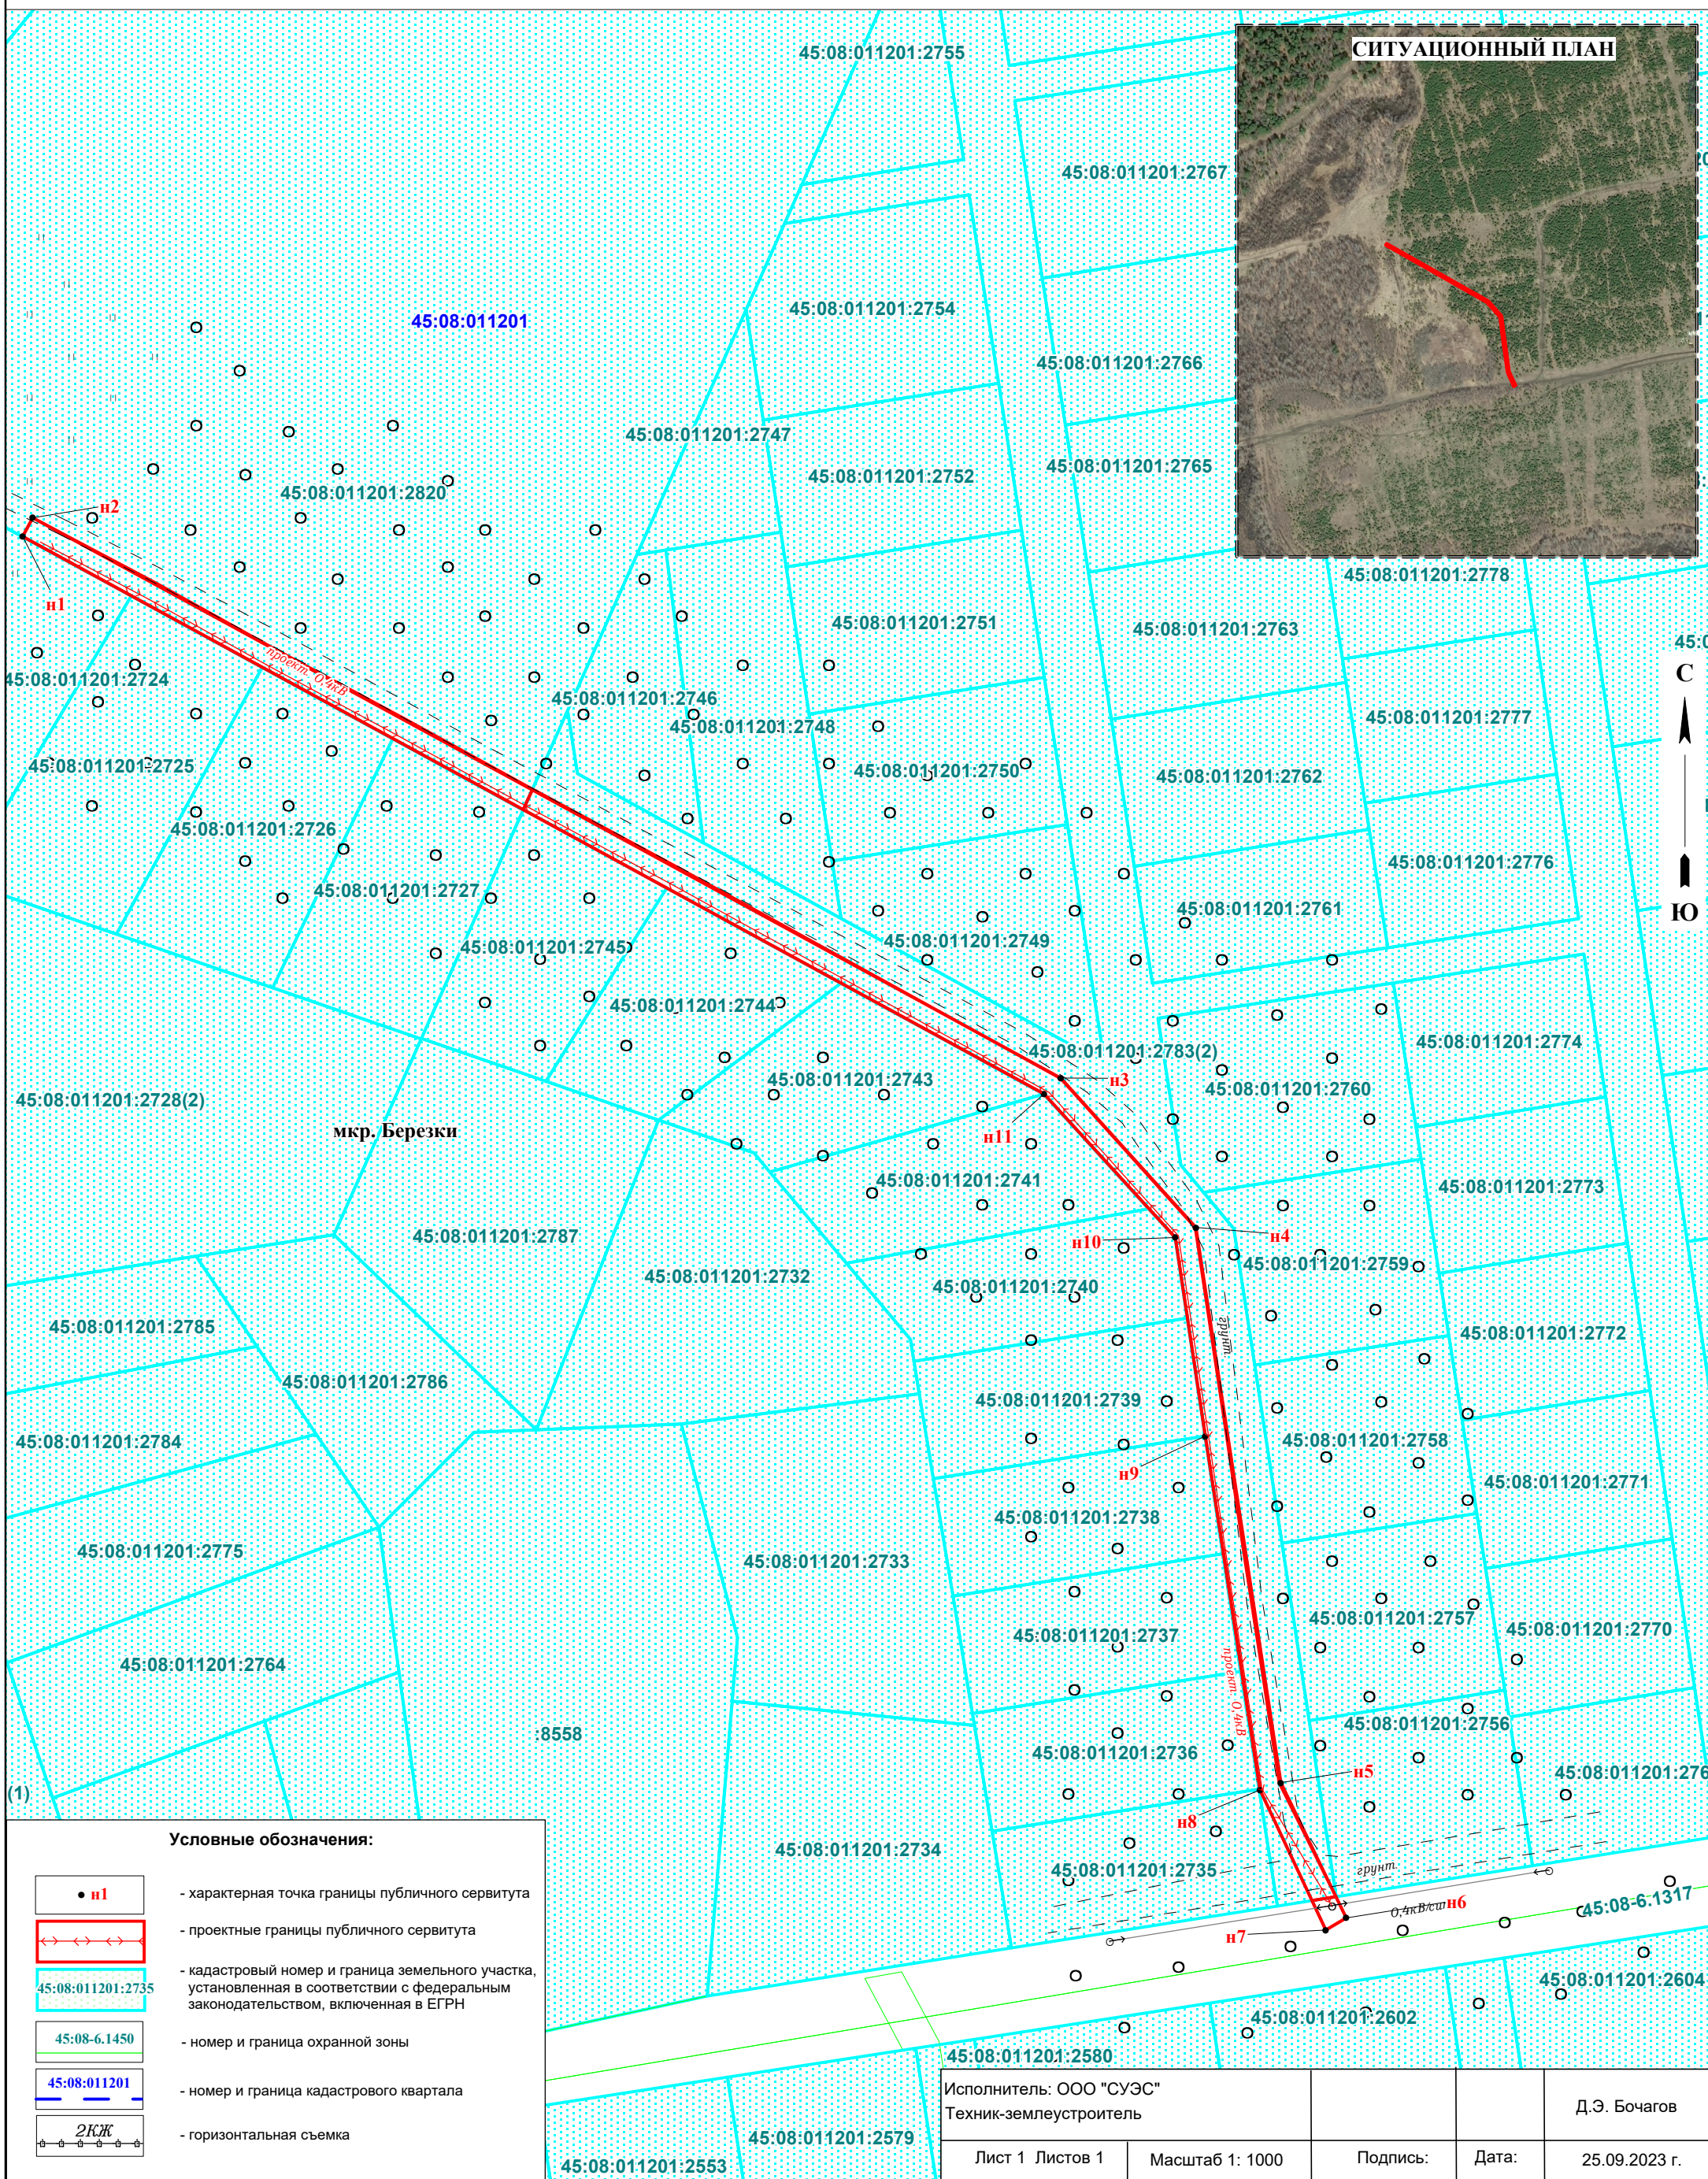

Условные обозначения:

- н1 - характеристическая точка границы публичного сервитута
- проектные границы публичного сервитута
- 45:08:011201:2735 - кадастровый номер и граница земельного участка, установленная в соответствии с федеральным законодательством, включенная в ЕГРН
- 45:08-6.1450 - номер и граница охранный зоны
- 45:08:011201 - номер и граница кадастрового квартала
- 2КЖ - горизонтальная съемка

Исполнитель: ООО "СУЭС" Техник-землеустроитель			Д.Э. Бочагов	
Лист 1	Листов 1	Масштаб 1: 1000	Подпись:	Дата: 25.09.2023 г.