

Утверждена

Схема границ публичного сервитута на кадастровом плане территории

Площадь - 30 кв.м.

в том числе:

в границах земельного участка 45:08:031202:964 - 8 кв.м.

в границах земельного участка 45:08:031202:93 - 22 кв.м.

Местоположение : Курганская область, Кетовский район, с. Лесниково, ул. Лучистая, 25

Категория земель - земли населенных пунктов

(наименование документа об утверждении, включая наименования

органов государственной власти или органов местного

самоуправления, принявших решение об утверждении схемы или

подписавших соглашение о перераспределении земельных участков

от _____ № _____

Каталог координат поворотных точек Система координат СК МСТ (Кетовский)

| Имя_точки | X_проект | Y_проект |
|-----------|------------|------------|
| н1 | 244 517.51 | 524 330.35 |
| н2 | 244 518.42 | 524 331.89 |
| н3 | 244 521.29 | 524 336.72 |
| н4 | 244 517.85 | 524 338.76 |
| н5 | 244 515.12 | 524 334.17 |
| н6 | 244 514.07 | 524 332.39 |
| н1 | 244 517.51 | 524 330.35 |


Условные обозначения

45:08:031202 - обозначение кадастрового квартала

:964 - обозначение границы учтенного земельного участка

— - граница устанавливаемого сервитута

• 1 - обозначение характерной точки сервитута, сведения о которой позволяют однозначно определить ее положение на местности

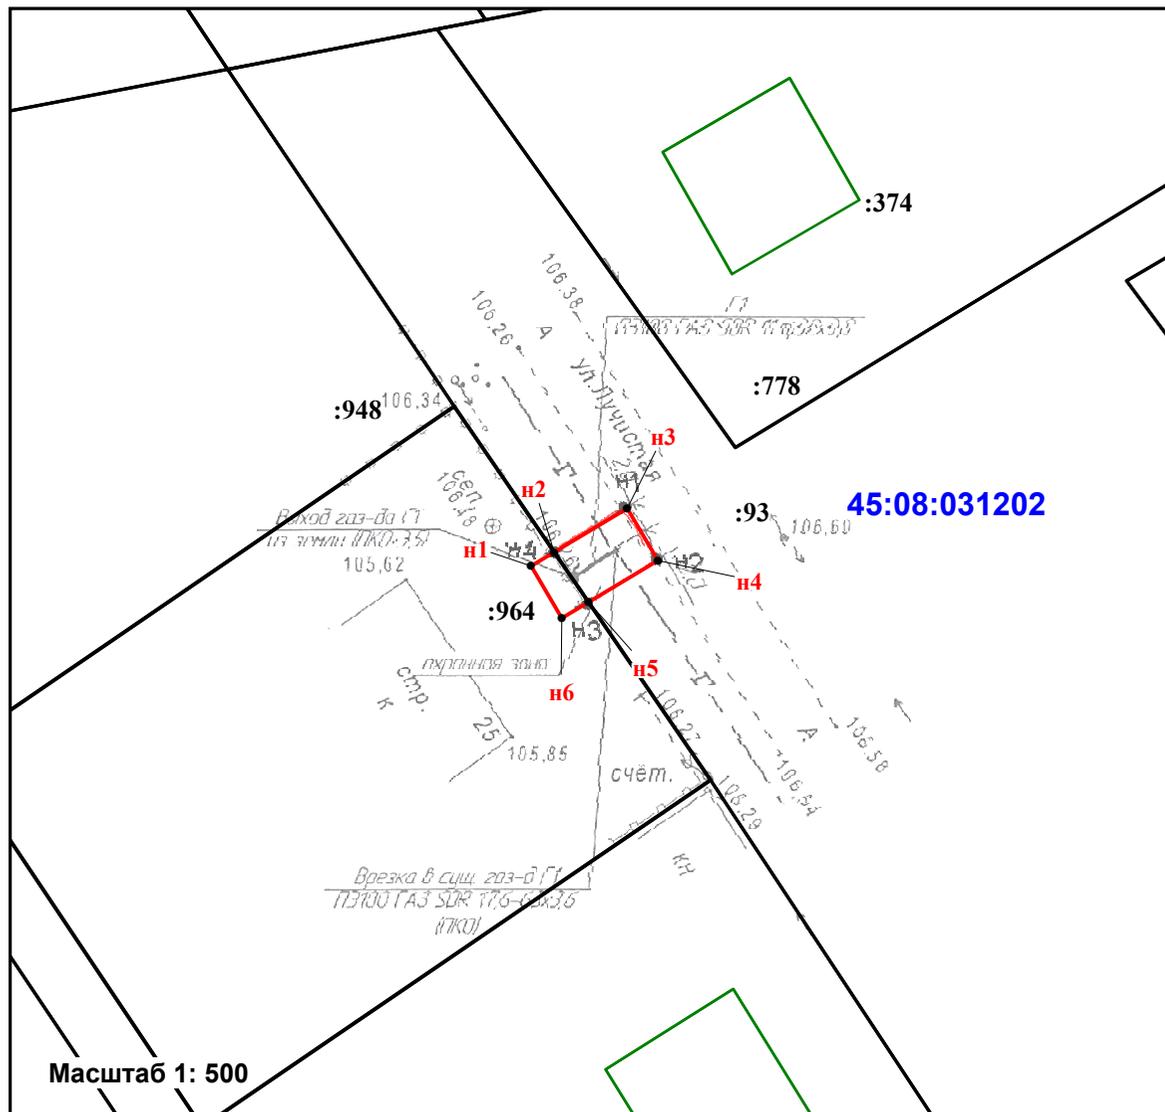

Масштаб 1: 500