


Объект для которого устанавливается публичный сервитут: Размещение ВКЛ-0,4 кВ от КТП-863

Местоположение публичного сервитута: Российская Федерация, Курганская область, Кетовский район, в районе СНТ "Увальское"

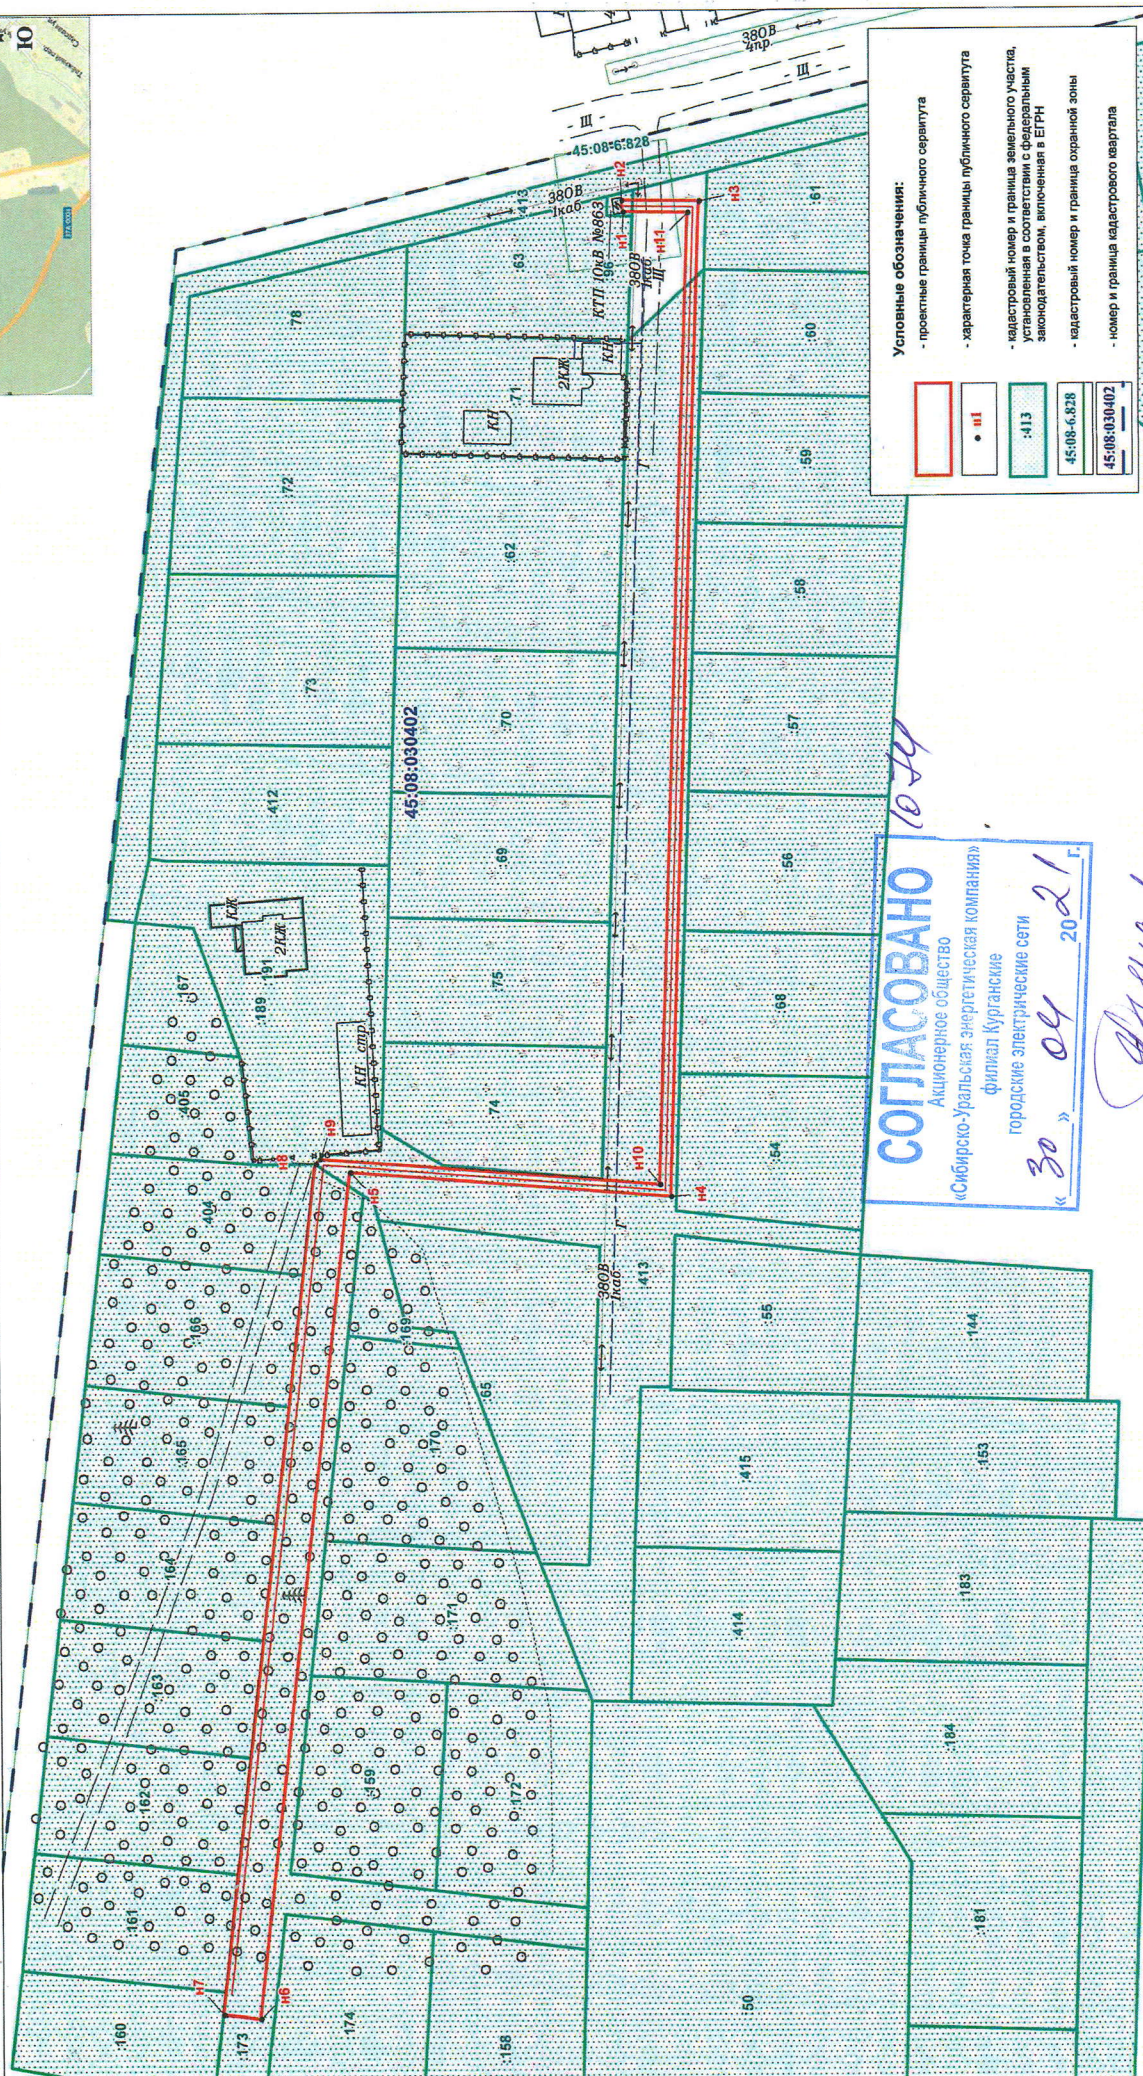

СОГЛАСОВАНО
Акционерное общество
«Сибирско-Уральская энергетическая компания»
филиал Курганские
городские электрические сети
30.04.2021 г.

Условные обозначения:

- проектные границы публичного сервитута
- характерная точка границы публичного сервитута
- кадастровый номер и граница земельного участка, установленная в соответствии с федеральным законодательством, включенная в ЕГРН
- кадастровый номер и граница оранжерейной зоны
- номер и граница кадастрового квартала

Исполнитель: ООО "СУЭС"
Техник-геодезист

Лист 1 Листов 1

Н.Н. Бочагова

Подпись:	Дата:	31.03.2021 г.
----------	-------	---------------