


Раздел 4

План границ

Схема расположения листов

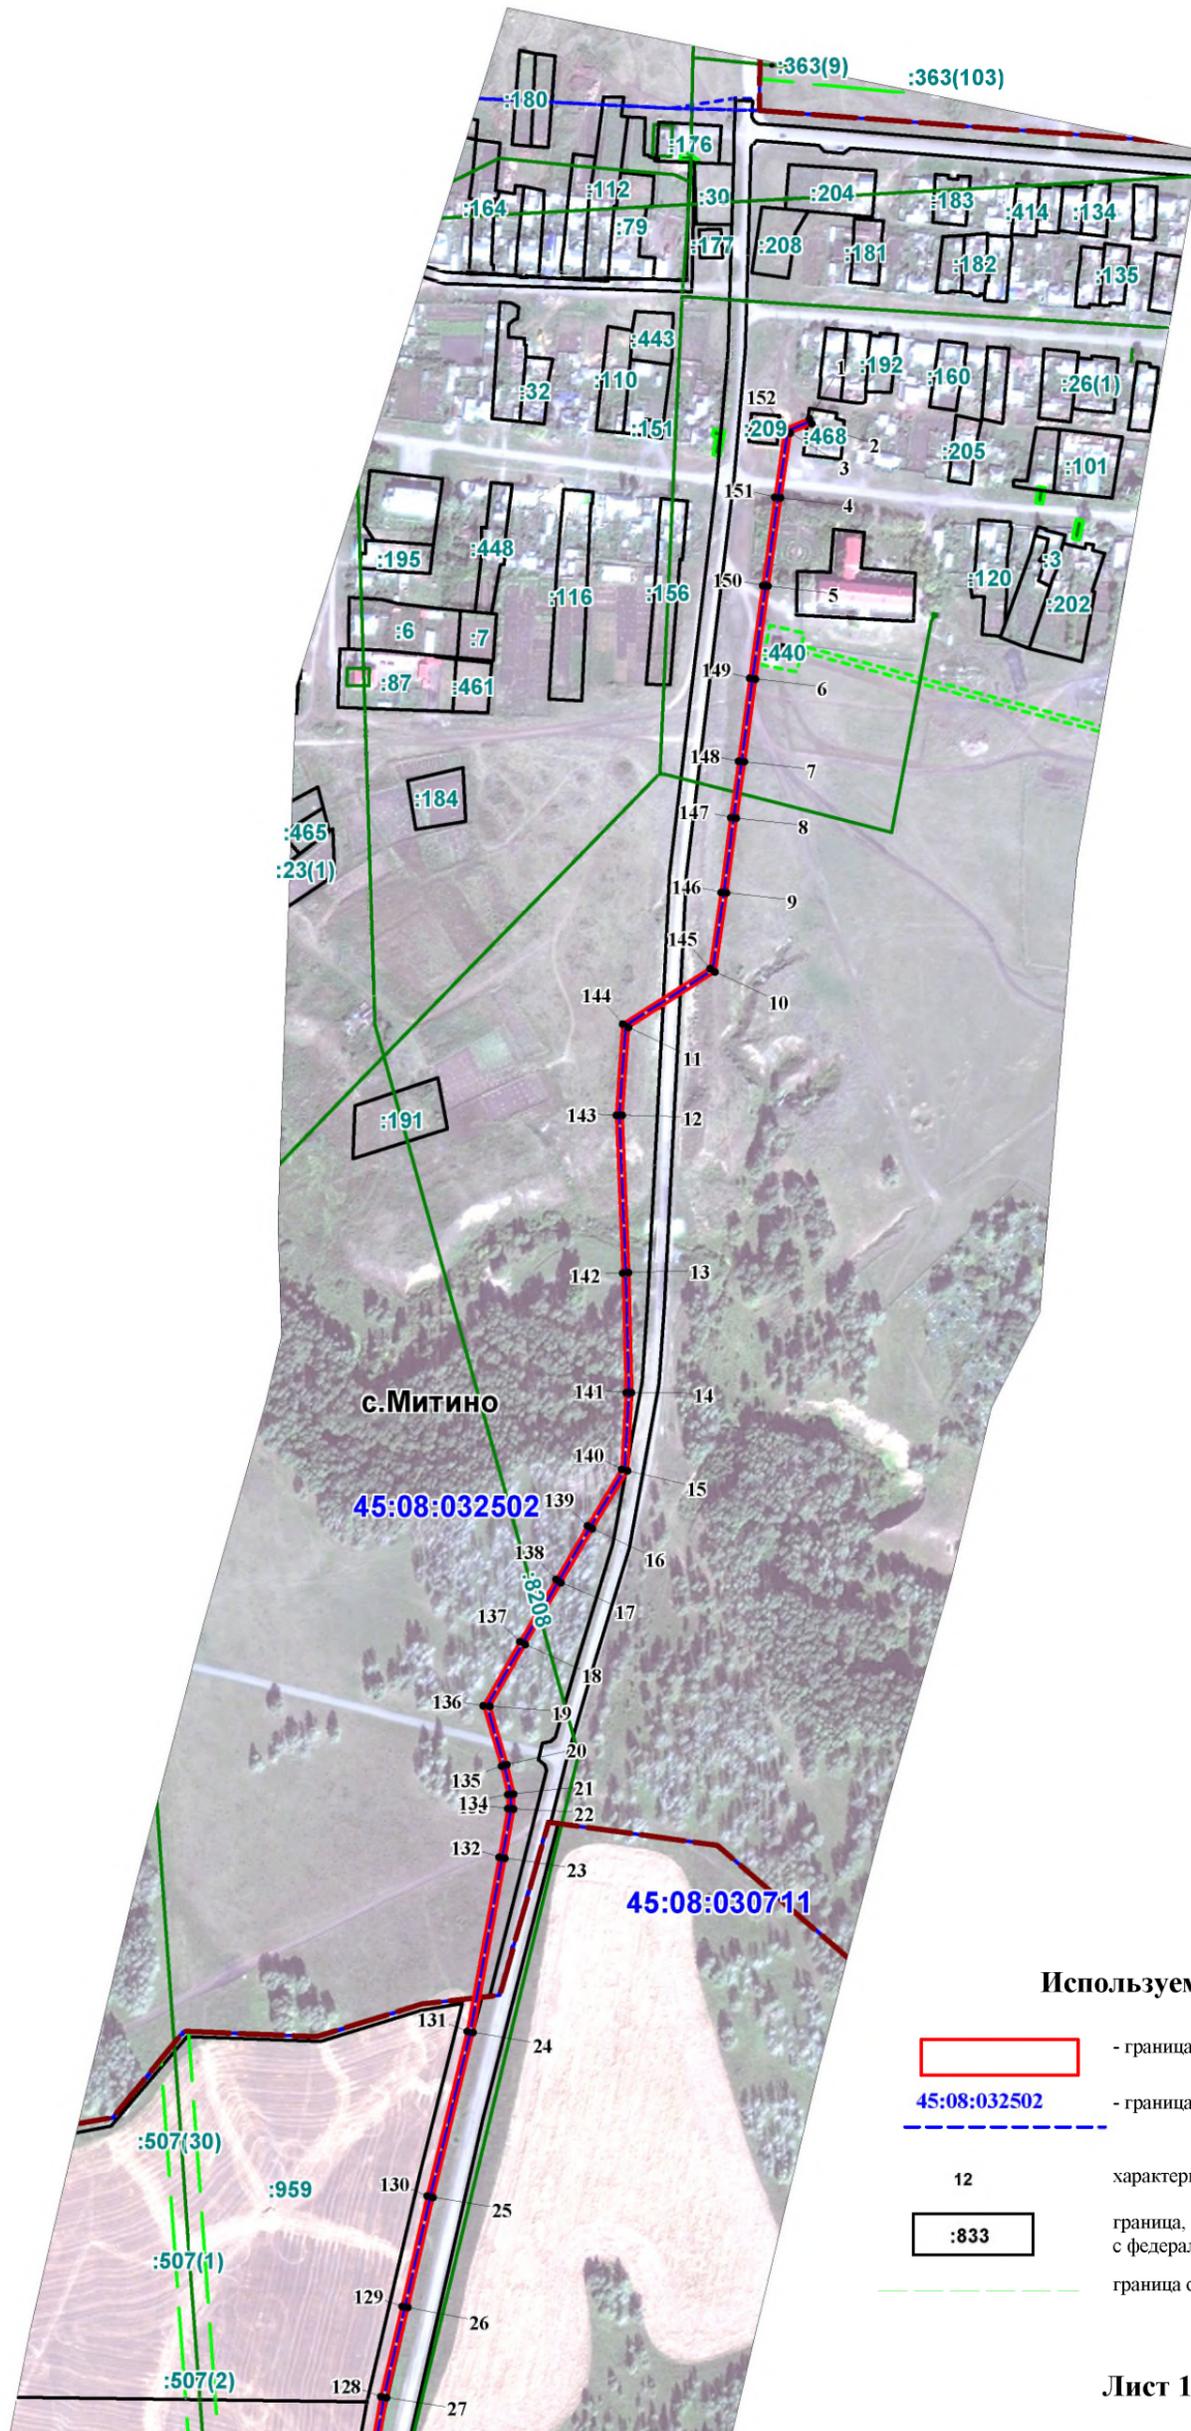

Используемые условные знаки и обозначения:

- граница охранной зоны
- 45:08:032502 - граница, надпись номера кадастрового квартала
- 12 - характерные точки границы охранной зоны
- :833 - граница, номер земельного земельного участка, установленная в соответствии с федеральным законодательством, включенная в ГКН, его надпись
- граница охранной зоны, сведения о которой содержатся в ЕГРН

Раздел 4

План границ

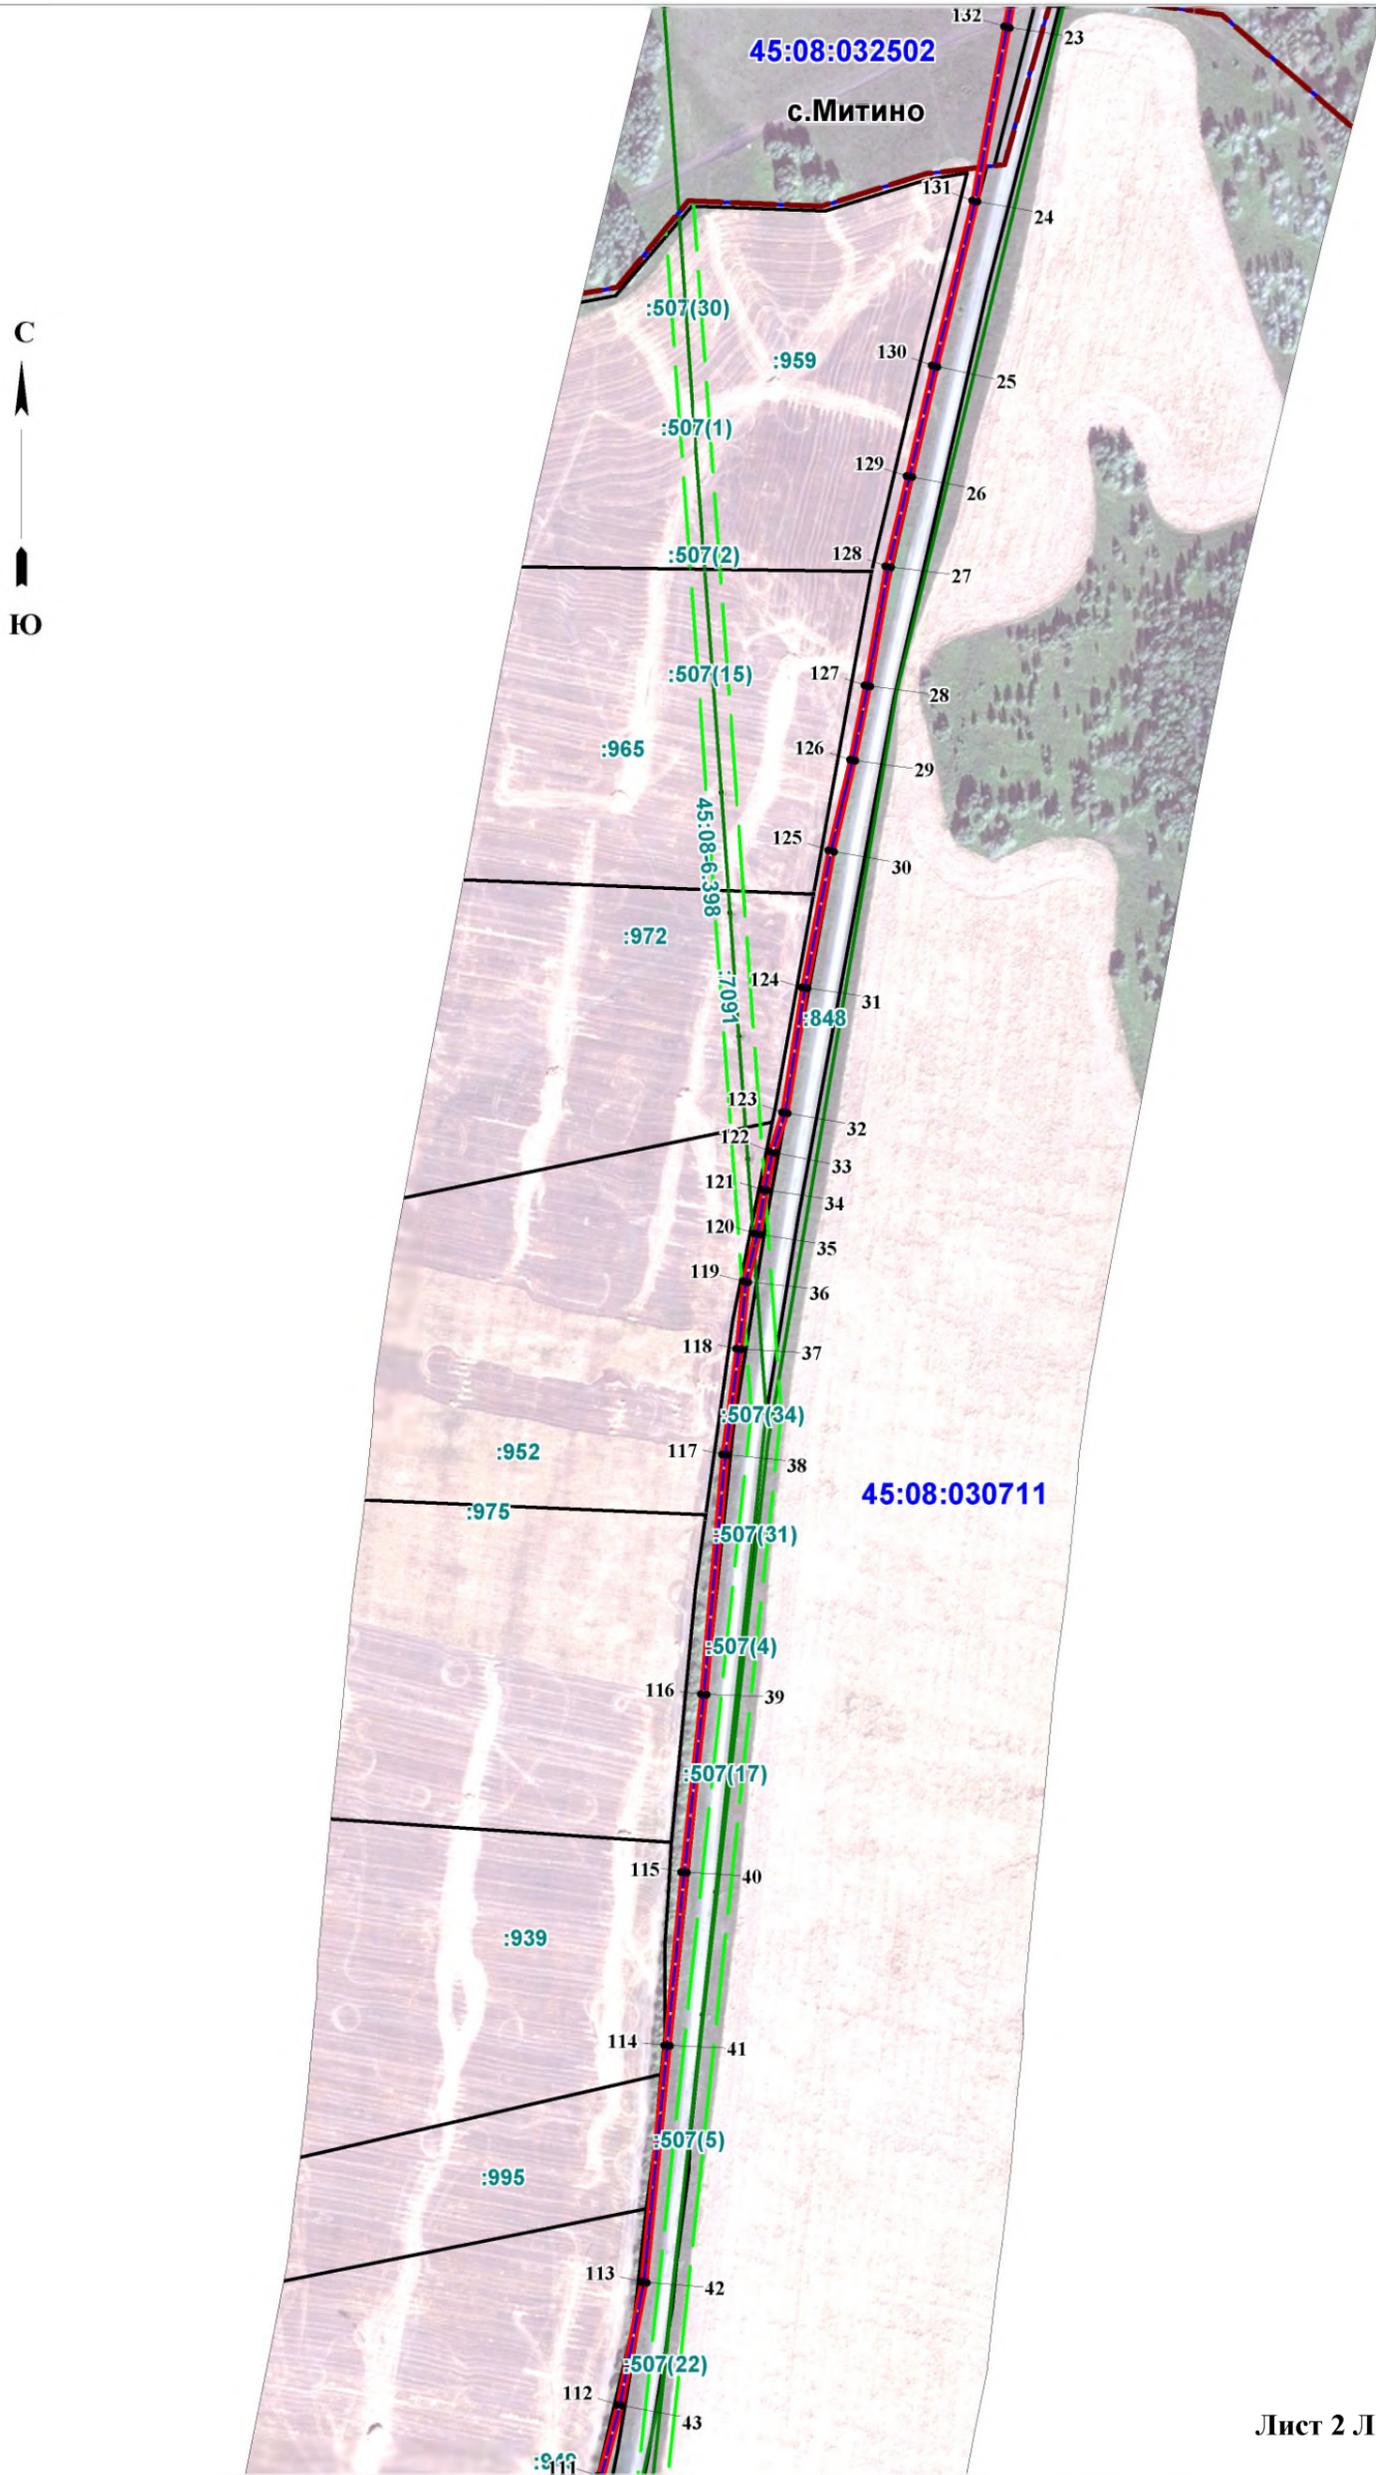


Схема расположения листов



Раздел 4

План границ

Схема расположения листов

