Всего листов: 13

КАРТА (ПЛАН)

Охранная зона сооружения - "МНПП "Уфа-Петропавловск", DN530, замена перехода через а/д на 663,0 км, ЛПДС "Колесниково". Реконструкция".

(наименование объекта землеустройства)

Титульный лист

1. Сведения о заказчике землеустроительных работ:

О физическом лице:
Фамилия, имя, отчество (отчество указывается при наличии)
_____

О юридическом лице, органе государственной власти, органе местного самоуправления:
Полное наименование АКЦИОНЕРНОЕ ОБЩЕСТВО "ТРАНСНЕФТЬ - УРАЛ"

Страна регистрации (инкорпорации) (указывается в отношении иностранного юридического лица)
_____

Фамилия и инициалы уполномоченного представителя, его должность, реквизиты доверенности (если представитель действует по доверенности)
Демиденко В. В., Доверенность № 03/138-н/03-2018-2-1049 от "28" мая 2018 г. выдан Акционерное общество "Транснефть-Урал"

Подпись _____	"24" декабря 2018 г.

Место для оттиска печати заказчика

2. Сведения об исполнителе землеустроительных работ:

Об индивидуальном предпринимателе:

Фамилия, имя, отчество (отчество указывается при наличии)

Идентификационный номер налогоплательщика _____
Контактный телефон и почтовый адрес

Номер квалификационного аттестата кадастрового инженера (если исполнителем является кадастровый инженер)
_____

О юридическом лице:

Полное наименование ОБЩЕСТВО С ОГРАНИЧЕННОЙ ОТВЕТСТВЕННОСТЬЮ "ЗЕМЛЯ"

Основной государственный регистрационный номер 1024501572765

Контактный телефон и почтовый адрес тел. 835249-9-26-47, Курганская область, Куртамышский район, город Куртамыш, проспект Ленина, 14

Фамилия и инициалы уполномоченного представителя юридического лица, его должность, реквизиты доверенности (если представитель действует по доверенности)
Демиденко В. В., Генеральный директор

Сведения о кадастровом инженере _____

Подпись _____	Дата "_____" _____ _____г.

Место для оттиска печати лица, составившего карту(план) объекта землеустройства

КАРТА (ПЛАН)

Охранная зона сооружения - "МНПП "Уфа-Петропавловск", DN530, замена перехода через а/д на 663,0 км, ЛПДС "Колесниково". Реконструкция".

(наименование объекта землеустройства)

№ п/п	Содержание	Номера листов
1	**2**	**3**
1	Основания для проведения землеустроительных работ и исходные данные	4
2	Сведения об объекте землеустройства	5
3	Сведения о местоположении границ объекта землеустройства	6
4	Сведения о местоположении измененных (уточненных) границ объекта землеустройства	10
5	План границ объекта землеустройства	11
6	Доверенность	12

КАРТА (ПЛАН)

Охранная зона сооружения - "МНПП "Уфа-Петропавловск", DN530, замена перехода через а/д на 663,0 км, ЛПДС "Колесниково". Реконструкция".

(наименование объекта землеустройства)

Основания для проведения землеустроительных работ и исходные данные

Перечень документов

№ п/п	Наименование и реквизиты документа	Сведения об органе (организации), подготовившем или принявшем документ
1	2	3
1	"Постановление "Правила охраны магистральных трубопроводов"" № 9 от "24" апреля 1992 г.	Госгортехнадзор РФ

КАРТА (ПЛАН)

Охранная зона сооружения - "МНПП "Уфа-Петропавловск", DN530, замена перехода через а/д на 663,0 км, ЛПДС "Колесниково". Реконструкция".

(наименование объекта землеустройства)

Сведения об объекте землеустройства

№ п/п	Характеристики объекта землеустройства	Описание характеристик
1	2	3
1.	Местоположение объекта землеустройства	641313, Курганская область, район Кетовский, поселок Нефтяников
2.	Площадь объекта землеустройства +/- величина погрешности определения площади (Р +/- Дельта Р)	41460 +/- 71 м²
3.	Иные характеристики объекта землеустройства	Правила охраны магистральных трубопроводов

КАРТА (ПЛАН)

Охранная зона сооружения - "МНПП "Уфа-Петропавловск", DN530, замена перехода через а/д на 663,0 км, ЛПДС "Колесниково". Реконструкция".

(наименование объекта землеустройства)

Сведения о местоположении границ объекта землеустройства

1. Система координат УСК-45, СК МСК-45

2. Сведения о характерных точках границ объекта землеустройства

Обозначение характерных точек границ	Координаты, м		Метод определения координат и средняя квадратическая погрешность положения характерной точки (Mt), м	Описание закрепления точки
	X	Y		
1	2	3	4	5
-	-	-	-	-

3. Сведения о характерных точках части (частей) границы объекта землеустройства

Обозначение характерных точек границ	Координаты, м		Метод определения координат и средняя квадратическая погрешность положения характерной точки (Mt), м	Описание закрепления точки
	X	Y		
1	2	3	4	5
Часть 1				
1	423159.03	2394466.40	Метод спутниковых геодезических измерений (определений), 0.1	-
2	423219.15	2394485.82	Метод спутниковых геодезических измерений (определений), 0.1	-
3	423336.25	2394511.77	Метод спутниковых геодезических измерений (определений), 0.1	-
4	423347.55	2394520.54	Метод спутниковых геодезических измерений (определений), 0.1	-
5	423338.99	2394646.47	Метод спутниковых геодезических измерений (определений), 0.1	-
6	423337.42	2394666.80	Метод спутниковых геодезических измерений (определений), 0.1	-
7	423335.33	2394689.84	Метод спутниковых геодезических измерений (определений), 0.1	-
8	423334.77	2394702.22	Метод спутниковых геодезических измерений (определений), 0.1	-
9	423329.89	2394842.07	Метод спутниковых геодезических измерений (определений), 0.1	-
10	423330.13	2394864.69	Метод спутниковых геодезических измерений (определений), 0.1	-
11	423337.11	2394893.34	Метод спутниковых геодезических измерений (определений), 0.1	-
12	423341.26	2394903.65	Метод спутниковых геодезических измерений (определений), 0.1	-
13	423348.45	2394920.51	Метод спутниковых геодезических измерений (определений), 0.1	-

КАРТА (ПЛАН)

Охранная зона сооружения - "МНПП "Уфа-Петропавловск", DN530, замена перехода через а/д на 663,0 км, ЛПДС "Колесниково". Реконструкция".

(наименование объекта землеустройства)

Сведения о местоположении границ объекта землеустройства

3. Сведения о характерных точках части (частей) границы объекта землеустройства

Обозначение характерных точек границ	Координаты, м		Метод определения координат и средняя квадратическая погрешность положения характерной точки (Mt), м	Описание закрепления точки
	X	Y		
1	2	3	4	5
14	423326.01	2394930.78	Метод спутниковых геодезических измерений (определений), 0.1	-
15	423261.69	2394958.35	Метод спутниковых геодезических измерений (определений), 0.1	-
16	423257.28	2394960.21	Метод спутниковых геодезических измерений (определений), 0.1	-
17	423245.63	2394965.23	Метод спутниковых геодезических измерений (определений), 0.1	-
18	423238.04	2394968.39	Метод спутниковых геодезических измерений (определений), 0.1	-
19	423204.14	2394985.44	Метод спутниковых геодезических измерений (определений), 0.1	-
20	423226.60	2395030.10	Метод спутниковых геодезических измерений (определений), 0.1	-
21	423258.76	2395013.93	Метод спутниковых геодезических измерений (определений), 0.1	-
22	423264.93	2395011.36	Метод спутниковых геодезических измерений (определений), 0.1	-
23	423276.47	2395006.39	Метод спутниковых геодезических измерений (определений), 0.1	-
24	423281.61	2395004.22	Метод спутниковых геодезических измерений (определений), 0.1	-
25	423346.15	2394976.55	Метод спутниковых геодезических измерений (определений), 0.1	-
26	423408.80	2394947.87	Метод спутниковых геодезических измерений (определений), 0.1	-
27	423401.29	2394916.84	Метод спутниковых геодезических измерений (определений), 0.1	-
28	423398.73	2394910.81	Метод спутниковых геодезических измерений (определений), 0.1	-
29	423387.44	2394884.47	Метод спутниковых геодезических измерений (определений), 0.1	-
30	423384.84	2394878.00	Метод спутниковых геодезических измерений (определений), 0.1	-
31	423380.07	2394858.43	Метод спутниковых геодезических измерений (определений), 0.1	-
32	423379.90	2394842.40	Метод спутниковых геодезических измерений (определений), 0.1	-
33	423384.71	2394704.30	Метод спутниковых геодезических измерений (определений), 0.1	-

КАРТА (ПЛАН)

Охранная зона сооружения - "МНПП "Уфа-Петропавловск", DN530, замена перехода через а/д на 663,0 км, ЛПДС "Колесниково". Реконструкция".

(наименование объекта землеустройства)

Сведения о местоположении границ объекта землеустройства

3. Сведения о характерных точках части (частей) границы объекта землеустройства

Обозначение характерных точек границ	Координаты, м		Метод определения координат и средняя квадратическая погрешность положения характерной точки (Mt), м	Описание закрепления точки
	X	Y		
1	2	3	4	5
34	423385.20	2394693.58	Метод спутниковых геодезических измерений (определений), 0.1	-
35	423387.26	2394670.90	Метод спутниковых геодезических измерений (определений), 0.1	-
36	423388.76	2394651.42	Метод спутниковых геодезических измерений (определений), 0.1	-
37	423399.24	2394497.36	Метод спутниковых геодезических измерений (определений), 0.1	-
38	423357.99	2394465.37	Метод спутниковых геодезических измерений (определений), 0.1	-
39	423232.21	2394437.49	Метод спутниковых геодезических измерений (определений), 0.1	-
40	423174.40	2394418.82	Метод спутниковых геодезических измерений (определений), 0.1	-
1	423159.03	2394466.40	Метод спутниковых геодезических измерений (определений), 0.1	-

4. Сведения о частях границ объекта землеустройства, совпадающих с местоположением внешних границ природных объектов и (или) объектов искусственного происхождения

Обозначение части границ		Описание прохождения части границ
от точки	до точки	
1	2	3
1	2	-
2	3	-
3	4	-
4	5	-
5	6	-
6	7	-
7	8	-
8	9	-
9	10	-
10	11	-
11	12	-
12	13	-
13	14	-

КАРТА (ПЛАН)

Охранная зона сооружения - "МНПП "Уфа-Петропавловск", DN530, замена перехода через а/д на 663,0 км, ЛПДС "Колесниково". Реконструкция".

(наименование объекта землеустройства)

Сведения о местоположении границ объекта землеустройства

4. Сведения о частях границ объекта землеустройства, совпадающих с местоположением внешних границ природных объектов и (или) объектов искусственного происхождения

Обозначение части границ		Описание прохождения части границ
от точки	до точки	
1	2	3
14	15	-
15	16	-
16	17	-
17	18	-
18	19	-
19	20	-
20	21	-
21	22	-
22	23	-
23	24	-
24	25	-
25	26	-
26	27	-
27	28	-
28	29	-
29	30	-
30	31	-
31	32	-
32	33	-
33	34	-
34	35	-
35	36	-
36	37	-
37	38	-
38	39	-
39	40	-
40	1	-

КАРТА (ПЛАН)

Охранная зона сооружения - "МНПП "Уфа-Петропавловск", DN530, замена перехода через а/д на 663,0 км, ЛПДС "Колесниково". Реконструкция".

(наименование объекта землеустройства)

Сведения о местоположении измененных (уточненных) границ объекта землеустройства

1. Система координат -

2. Сведения о характерных точках границ объекта землеустройства

Обозначение характерных точек границ	Существующие координаты, м		Измененные (уточненные) координаты, м		Метод определения координат и средняя квадратическая погрешность положения характерной точки (Mt), м	Описание закрепления точки
	X	Y	X	Y		
1	2	3	4	5	6	7
-	-	-	-	-	-	-

3. Сведения о характерных точках части (частей) границы объекта землеустройства

Обозначение характерных точек границ	Существующие координаты, м		Измененные (уточненные) координаты, м		Метод определения координат и средняя квадратическая погрешность положения характерной точки (Mt), м	Описание закрепления точки
	X	Y	X	Y		
1	2	3	4	5	6	7
-	-	-	-	-	-	-

4. Сведения о частях границ объекта землеустройства, совпадающих с местоположением внешних границ природных объектов и (или) объектов искусственного происхождения

Обозначение части границ		Существующее описание прохождения части границ	Измененное (уточненное)описание прохождения части границ
от точки	до точки		
1	2	3	4
-	-	-	-

Лист №

КАРТА (ПЛАН)

Охранная зона сооружения - "МНПП "Уфа-Петропавловск", DN530, замена перехода через а/д на 663,0 км, ЛПДС "Колесниково". Реконструкция".

(наименование объекта землеустройства)

План границ объекта землеустройства

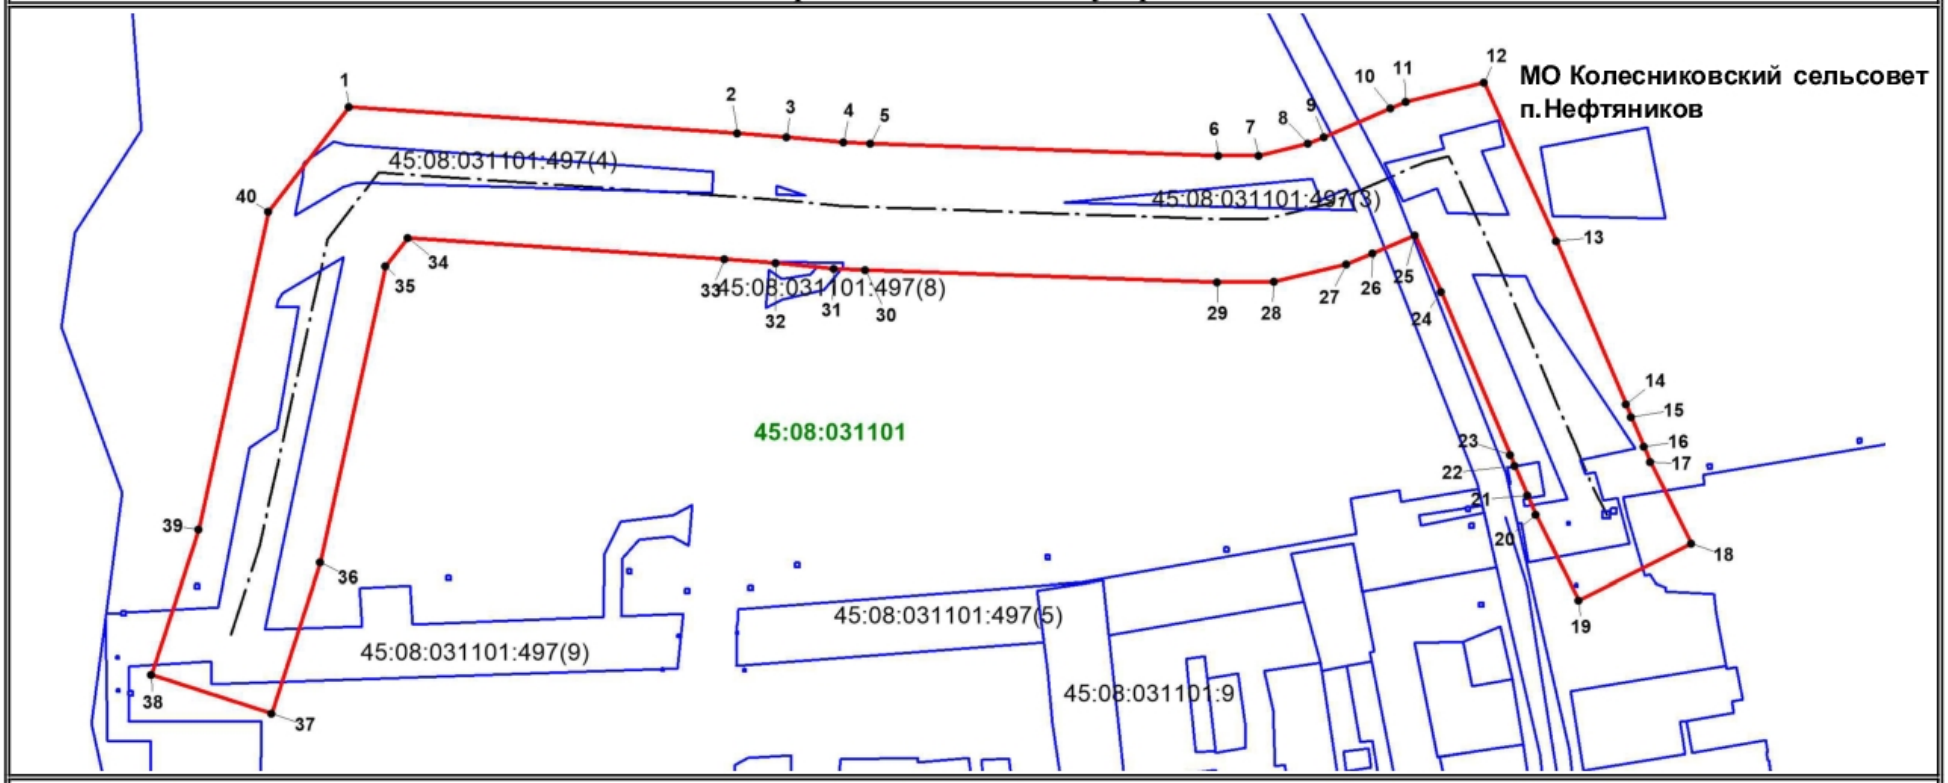

Масштаб 1:3000

Используемые условные знаки и обозначения

● - характерная точка границы, сведения о которой позволяют однозначно определить ее положение на местности

— - вновь образованная часть границы объекта землеустройства, сведения о которой достаточны для определения ее местоположения

45:08:031101 -номер и граница кадастрового квартала;

— - существующая часть границы, сведения о которой содержатся в ЕГРН;

Колесниковский сельсовет - наименование муниципального образования;

п.Нефтяников - наименование населенного пункта;

—·—·- - ось нефтепровода;

Подпись Дата " 29 " октября 2018 г.

Место для оттиска печати лица, составившего карту (план) объекта землеустройства

02 А А 4537266

ДОВЕРЕННОСТЬ

Город Уфа Республики Башкортостан, двадцать восьмого мая две тысячи восемнадцатого года.

Акционерное общество "Транснефть-Урал", идентификационный номер налогоплательщика (ИНН юридического лица): 0278039018, основной государственный регистрационный номер (ОГРН): 1020203226230, свидетельство о государственной регистрации юридического лица: серия 2151, дата государственной регистрации: 16 августа 1995 года, наименование регистрирующего органа: Администрация Советского района г. Уфы, код причины постановки на учет (КПП): 027401001, адрес юридического лица: Республика Башкортостан, г. Уфа, ул. Крупской, д. 10 (десять), юридическое лицо действует на основании Устава, наименование органа, зарегистрировавшего учредительный документ: Межрайонная ИФНС России № 39 по Республике Башкортостан, дата регистрации: 27 июня 2017 года, номер регистрации: 6160280197632, **в лице генерального директора Безымянникова Тимура Игоревича**, 22 сентября 1974 года рождения, место рождения: п. Субханкулово гор. Туймазы Респ. Башкортостан, гражданство: Россия, пол: мужской, паспорт 80 04 799019, выданный Калининским РУВД гор. Уфы Респ. Башкортостан 25 декабря 2003 года, код подразделения 022-002, зарегистрированного по адресу: Республика Башкортостан, город Уфа, улица Набережная р. Уфы, дом 65, квартира 61, действующего на основании Устава и Протокола внеочередного Общего собрания акционеров АО "Транснефть-Урал" №2 от 24 февраля 2016 года, что подтверждается Выпиской из ЕГРЮЛ, полученной по запросу ЕИС 2 от 28.05.2018 года, настоящей доверенностью уполномочивает

гр. **Демиденко Вячеслава Владимировича**, 20 марта 1975 года рождения, место рождения: г. Куртамыш Курганской обл., гражданство: Россия, пол: мужской, паспорт 37 13 527000 , выданный Отделением УФМС России по Курганской области в Куртамышском районе 17 июля 2013 года, код подразделения 450-012, зарегистрированного по адресу: Курганская обл., г. Куртамыш, пер. Монтажников, д. 8Б,

и (или) гр. **Конюхова Владимира Владимировича**, 09 июня 1977 года рождения, место рождения: с. Советское Куртамышского района Курганской обл., гражданство: Россия, пол: мужской, паспорт 37 03 812783, выданный ОВД Куртамышского района Курганской области 21 июля 2003 года, код подразделения 452-008, зарегистрированного по адресу: Курганская обл., г. Куртамыш, ул. Р.С. Лушникова, д.2,

на представление интересов АО «Транснефть-Урал» в Федеральной службе по экологическому, техническому и атомному надзору РФ, его территориальных органах и подведомственных учреждениях, по вопросам, связанным с согласованием, установлением и внесением зон с особыми условиями использования территории объектов АО «Транснефть-Урал», Управлении Федеральной службы государственной регистрации, кадастра и картографии (Росреестра) по Курганской области и его филиалах, Росимуществе РФ и подведомственных ему органах, многофункциональных центрах (МФЦ), муниципальных и иных органах государственной власти по всем вопросам, связанным с постановкой на государственный кадастровый учет земельных участков, с переводом земельных участков из одной категории в другую, с установлением зон с особыми условиями использования территории с правом совершения от имени АО «Транснефть-Урал» следующих действий:

- подписания и подачи всех типов заявлений об установлении зон с особыми условиями использования территории, постановке на кадастровый учёт земельных участков, лесных участков или частей земельных участков с учётом всех изменений, перевод земельных участков из одной категории в другую;
- подачи и получения необходимых документов, в том числе: межевых планов, карта (планов), справок, согласований, решений, постановлений, распоряжений, выписок из ЕГРН, ходатайств и других документов;
- совершения иных действий, связанных с выполнением данных поручений.

город

ООО «Типография «Евроколия-2 СПб». г. Санкт-Петербург. 2018 г. Уровень «В».

Уфа

Доверенность выдана до четырнадцатого февраля две тысячи девятнадцатого года включительно, с запретом на передоверие полномочий по настоящей доверенности другим лицам.

доверитель Бутлянинов Тимур Игоревич

Российская Федерация

Город Уфа Республики Башкортостан

Двадцать восьмого мая две тысячи восемнадцатого года

Настоящая доверенность удостоверена мной, Явгильдиной Лилией Мустамировной, нотариусом нотариального округа город Уфа Республики Башкортостан.

Содержание доверенности соответствует волеизъявлению лица, выдавшего доверенность.

Доверенность подписана в моем присутствии.

Личность подписавшего доверенность установлена, его дееспособность проверена.

Правоспособность юридического лица и полномочия его представителя проверены.

Зарегистрировано в реестре: № **03/138-н/03-2018-2-1049**.

Взыскано государственной пошлины (по тарифу): 300 руб. 00 коп.

Уплачено за вызов и оказание услуг правового и технического характера: 7400 руб. 00 коп.

Нотариальное действие совершено вне помещения нотариальной конторы: город Уфа, улица Крупской, дом 10.

Л.М. Явгильдина

Компьютерная система "Экспресс"