

Утверждена

Схема границ публичного сервитута на кадастровом плане территории

Площадь - 2882 кв.м.,
в т.ч. из земель неразграниченной государственной собственности (квартал 45:08:011201) - 494 кв.м
в границах земельного участка 45:08:011201:1994 - 85 кв.м.
в границах земельного участка 45:08:011201:2056 - 2303 кв.м.

Местоположение : Курганская область, Кетовский район, с. Введенское, мкр. Царицыно, 90

Категория земель - земли населенных пунктов


подписавших соглашение о перераспределении земельных участков

Каталог координат поворотных точек

Система координат МСК-45, зона 2

Имя точки	X проект	Y проект	Имя точки	X проект	Y проект
n1	439 400.40	2 365 317.67	n13	439 391.21	2 365 898.31
n2	439 400.75	2 365 327.50	n14	439 390.42	2 365 841.53
n3	439 408.93	2 365 327.36	n15	439 387.39	2 365 751.85
n4	439 409.41	2 365 349.71	n16	439 385.46	2 365 596.12
n5	439 384.71	2 365 350.41	n17	439 382.37	2 365 405.56
n6	439 386.37	2 365 405.46	n18	439 380.31	2 365 337.03
n7	439 389.46	2 365 596.06	n19	439 384.02	2 365 337.00
n8	439 391.39	2 365 751.75	n20	439 383.74	2 365 327.79
n9	439 394.42	2 365 841.43	n21	439 386.75	2 365 327.57
n10	439 395.36	2 365 903.75	n22	439 396.40	2 365 317.81
n11	439 388.07	2 365 902.37	n1	439 400.40	2 365 317.67
n12	439 388.00	2 365 898.37			

45:08:012403

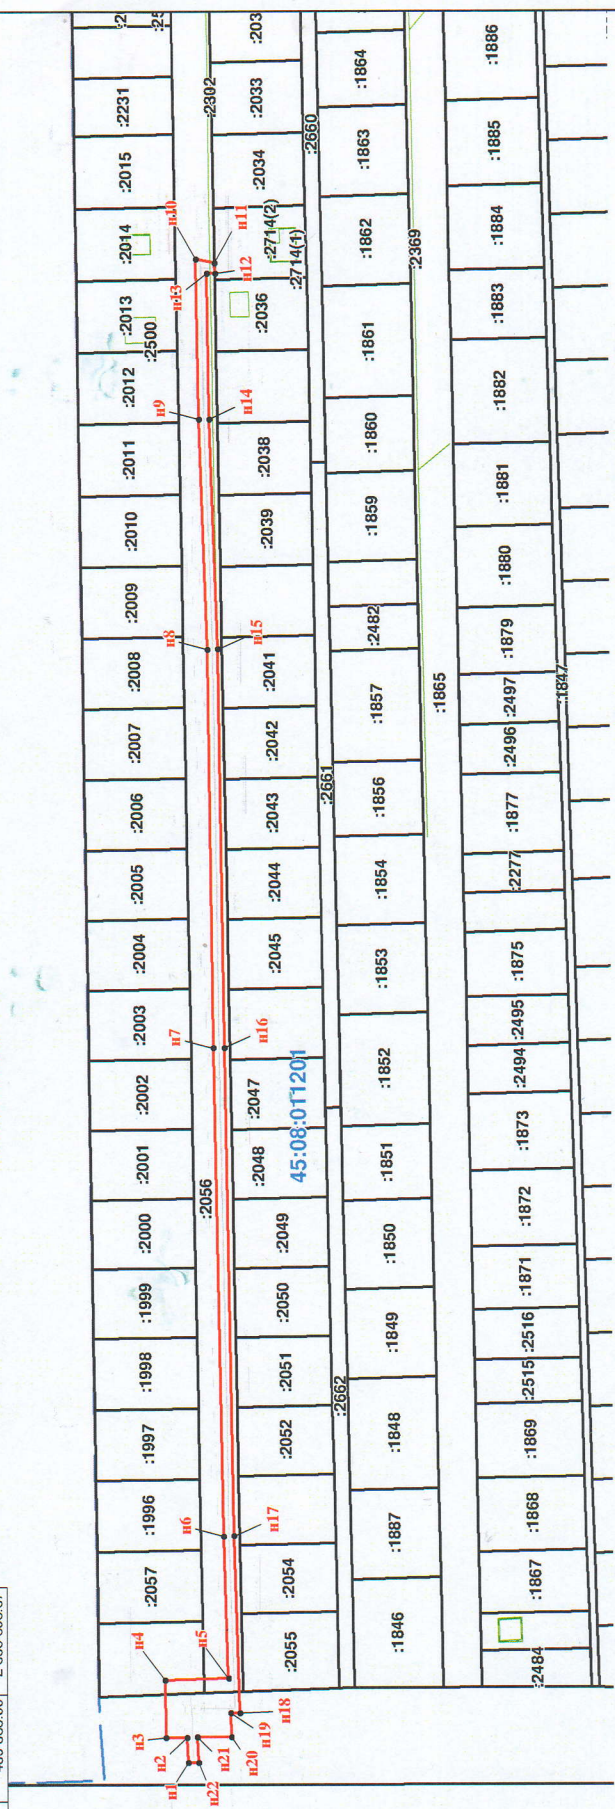

Условные обозначения

- 45:08:011201 - обозначение кадастрового квартала
- обозначение границы утченного земельного участка
- граница устанавливаемого сервитута
- обозначение характерной точки сервитута, сведения о которой позволяют однозначно определить ее положение на местности

Масштаб 1: 2000