

СХЕМА ГРАНИЦ ПУБЛИЧНОГО СЕРВИТУТА НА КАДАСТРОВОМ ПЛАНЕ ТЕРРИТОРИИ

Общая площадь - 232 кв.м.
в т.ч. по землям госсобственности в КК 45:08:031206 -65 кв.м.
в границах земельного участка: 45:08:000000:8387- 167 кв.м.
Категория земель: земли населенных пунктов
Местоположение: Курганская область,
Кетовский район, садоводческое общество Садовод КГСХА сад
№2, 189

Утверждена


наименование документа об утверждении

наименования органов государственной власти или

органов местного самоуправления, принявших

решение об утверждении схемы или подписавших
 соглашение о перераспределении земельных участков

от _____ № _____

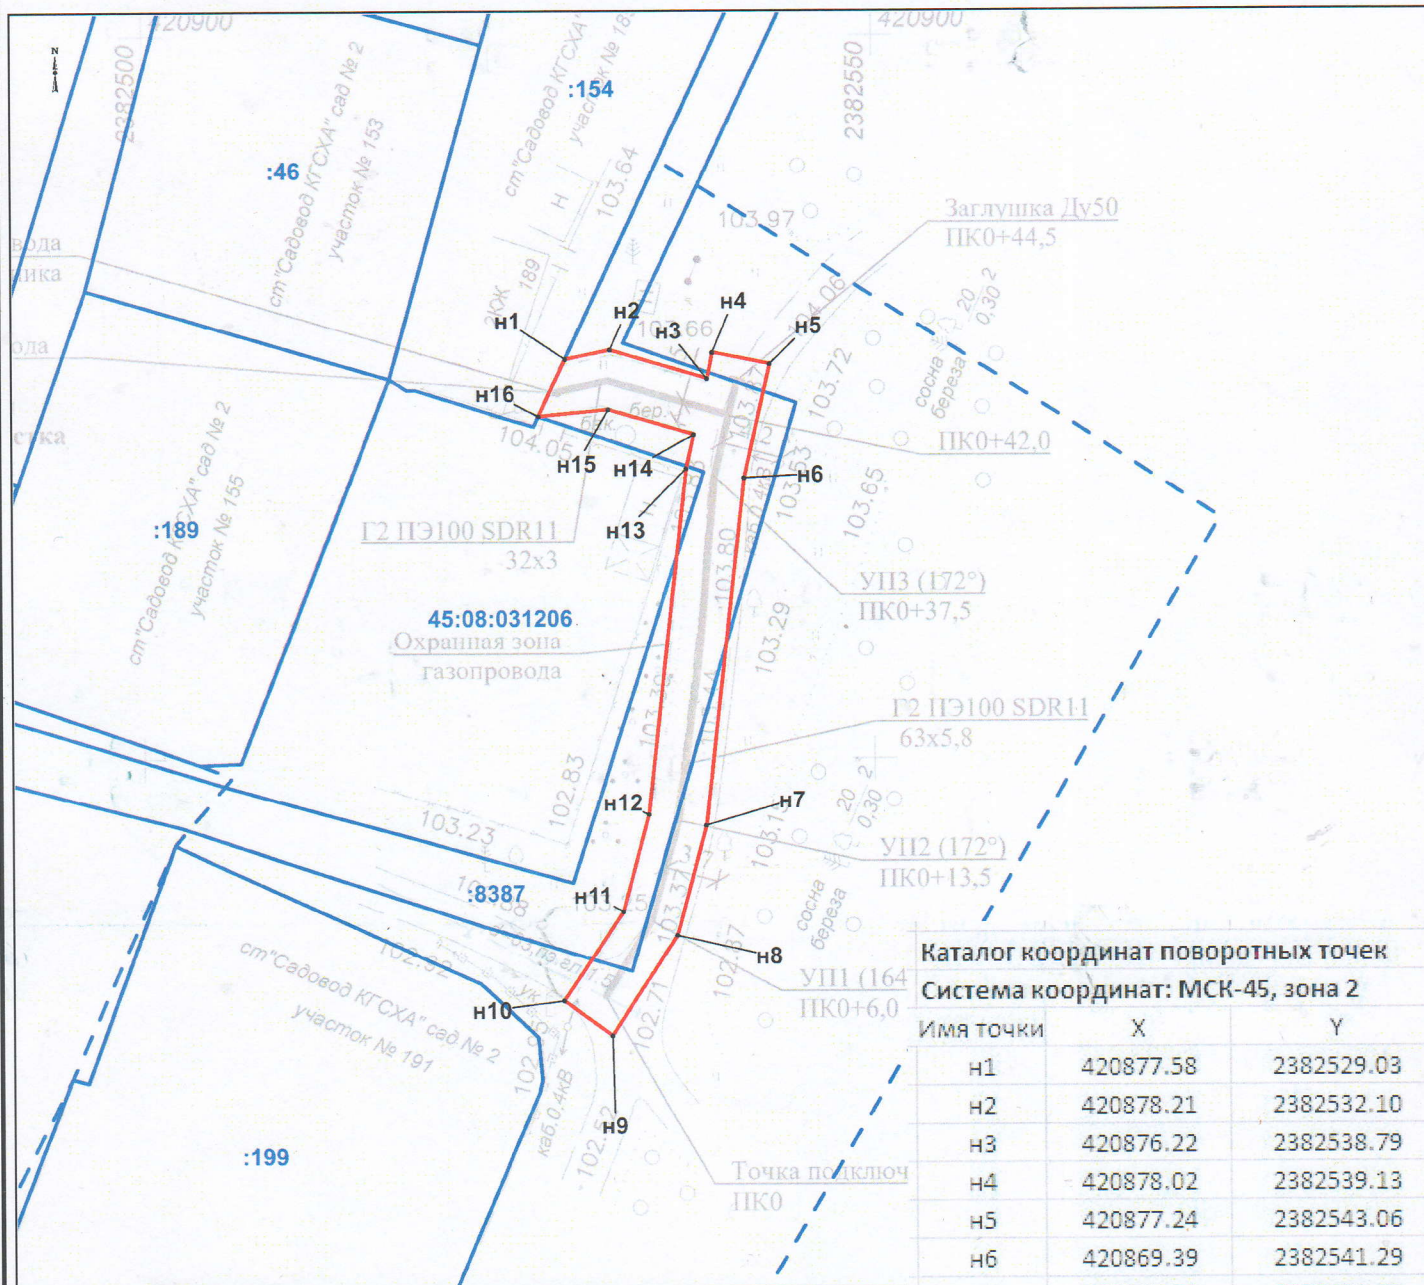

Условные обозначения:

Масштаб 1:500

45:08:031206

--- обозначение и граница кадастрового квартала

— граница устанавливаемого сервитута

:98 - надпись кадастрового номера земельного участка, включенного в ЕГРН

— границы земельных участков, установленных в соответствии с федеральным законодательством, включенные в ЕГРН

н1,2,... - обозначение характерной точки, сведения о которой позволяет однозначно определить ее положение на местности