

СХЕМА ГРАНИЦ ПУБЛИЧНОГО СЕРВИТУТА НА КАДАСТРОВОМ ПЛАНЕ ТЕРРИТОРИИ

Общая площадь - 15 кв.м.
в т.ч. по землям госсобственности в КК 45:08:020701- 7кв.м.
в границах земельного участка: 45:08:020701:47- 8 кв.м.,
Категория земель: земли сельскохозяйственного назначения
Местоположение: Курганская область,
Кетовский район, СТ Комбинат, 21

Утверждена


наименование документа об утверждении

наименования органов государственной власти или

органов местного самоуправления, принявших

решение об утверждении схемы или подписавших
соглашение о перераспределении земельных участков

от _____ N _____

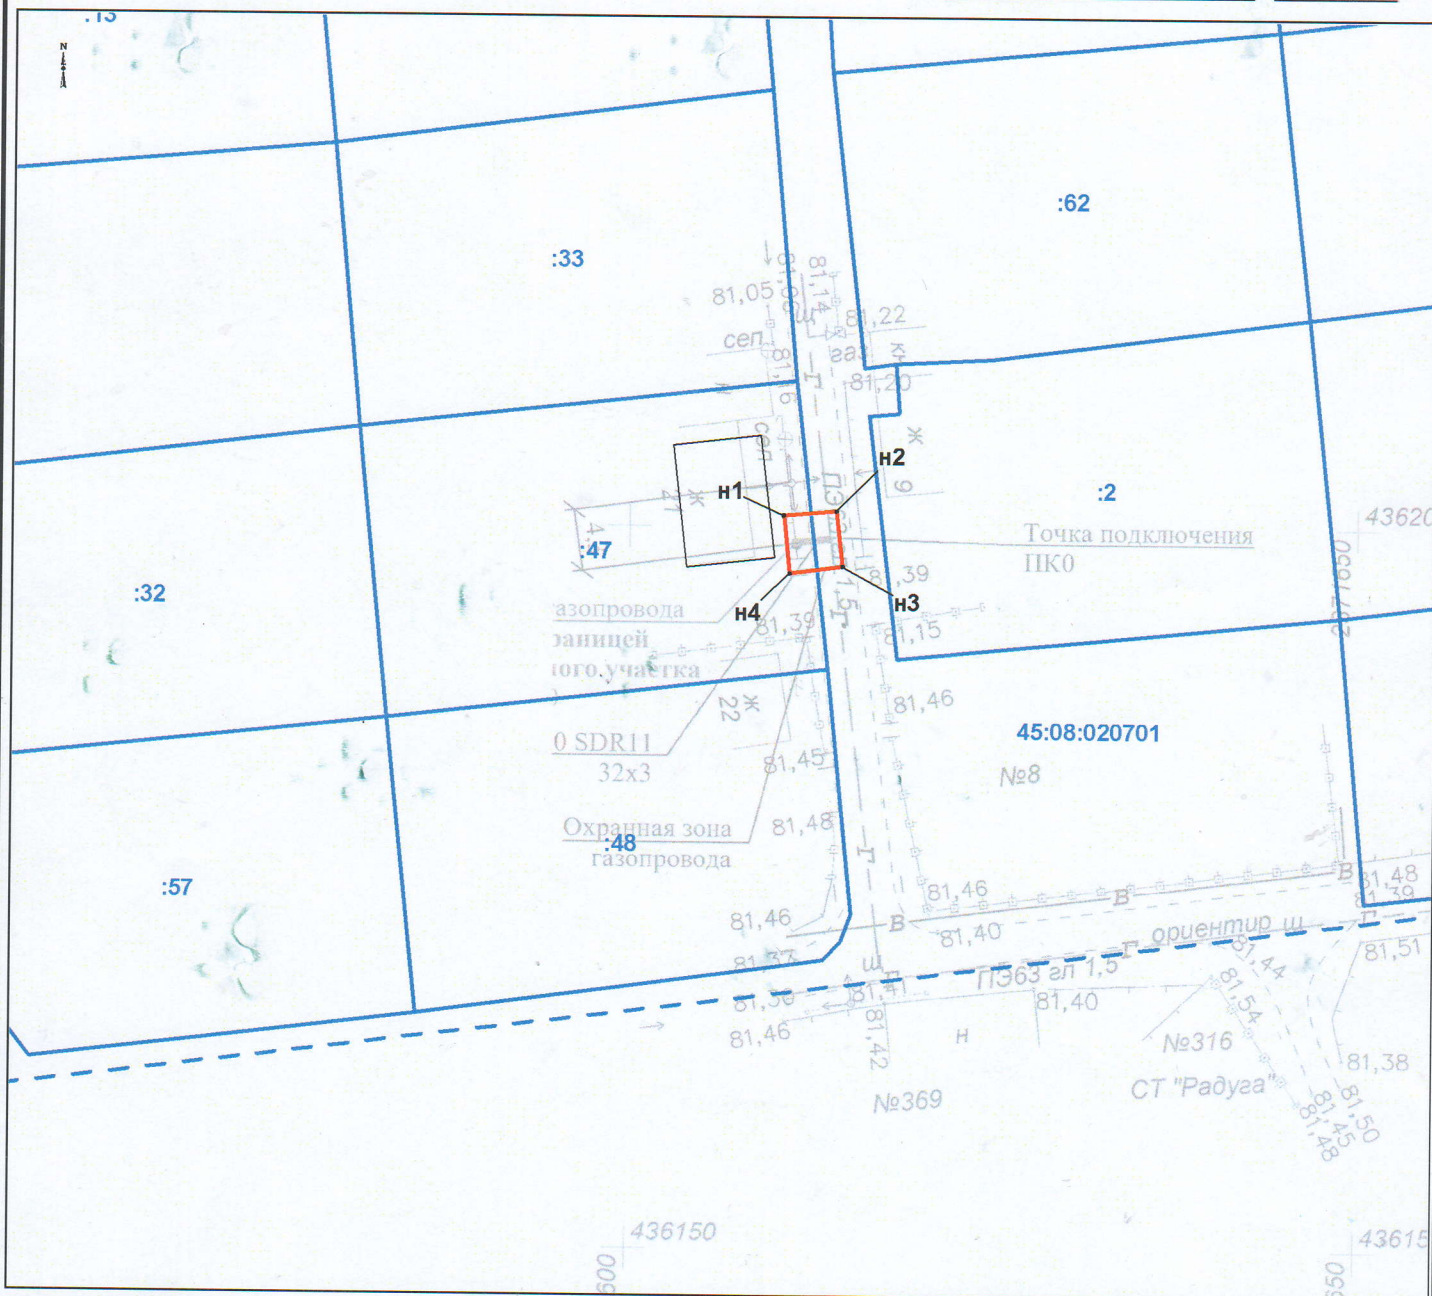

Условные обозначения:

Масштаб 1:500

45:08:020701

- - обозначение и граница кадастрового квартала
- - граница устанавливаемого сервитута
- :98** - надпись кадастрового номера земельного участка, включенного в ЕГРН
- - границы земельных участков, установленных в соответствии с федеральным законодательством, включенные в ЕГРН
- н1,2,... - обозначение характерной точки, сведения о которой позволяют однозначно определить ее положение на местности

Каталог координат поворотных точек **Система координат: МСК-45, зона 2**

Имя точки	X	Y
н1	436200.79	2371610.64
н2	436201.08	2371614.27
н3	436197.24	2371614.72
н4	436196.75	2371611.05
н1	436200.79	2371610.64