

**СХЕМА ГРАНИЦ ПУБЛИЧНОГО СЕРВИТУТА
НА КАДАСТРОВОМ ПЛАНЕ ТЕРРИТОРИИ**

Утверждена

Общая площадь - 45 кв.м.
в т.ч. по землям госсобственност в КК 45:08:020503- 42 кв.м.
в границах земельного участка: 45:08:020503:1123- 3 кв.м.,
Категория земель: земли населенных пунктов
Местоположение: Курганская область,
Кетовский район, п. Введенское, ул. Полевая, д. 19, кв. 2


наименование документа об утверждении

наименования органа государственной власти или

органов местного самоуправления, принявших

решение об утверждении схемы или подписавших
соглашение о перераспределении земельных участков

от _____ № _____

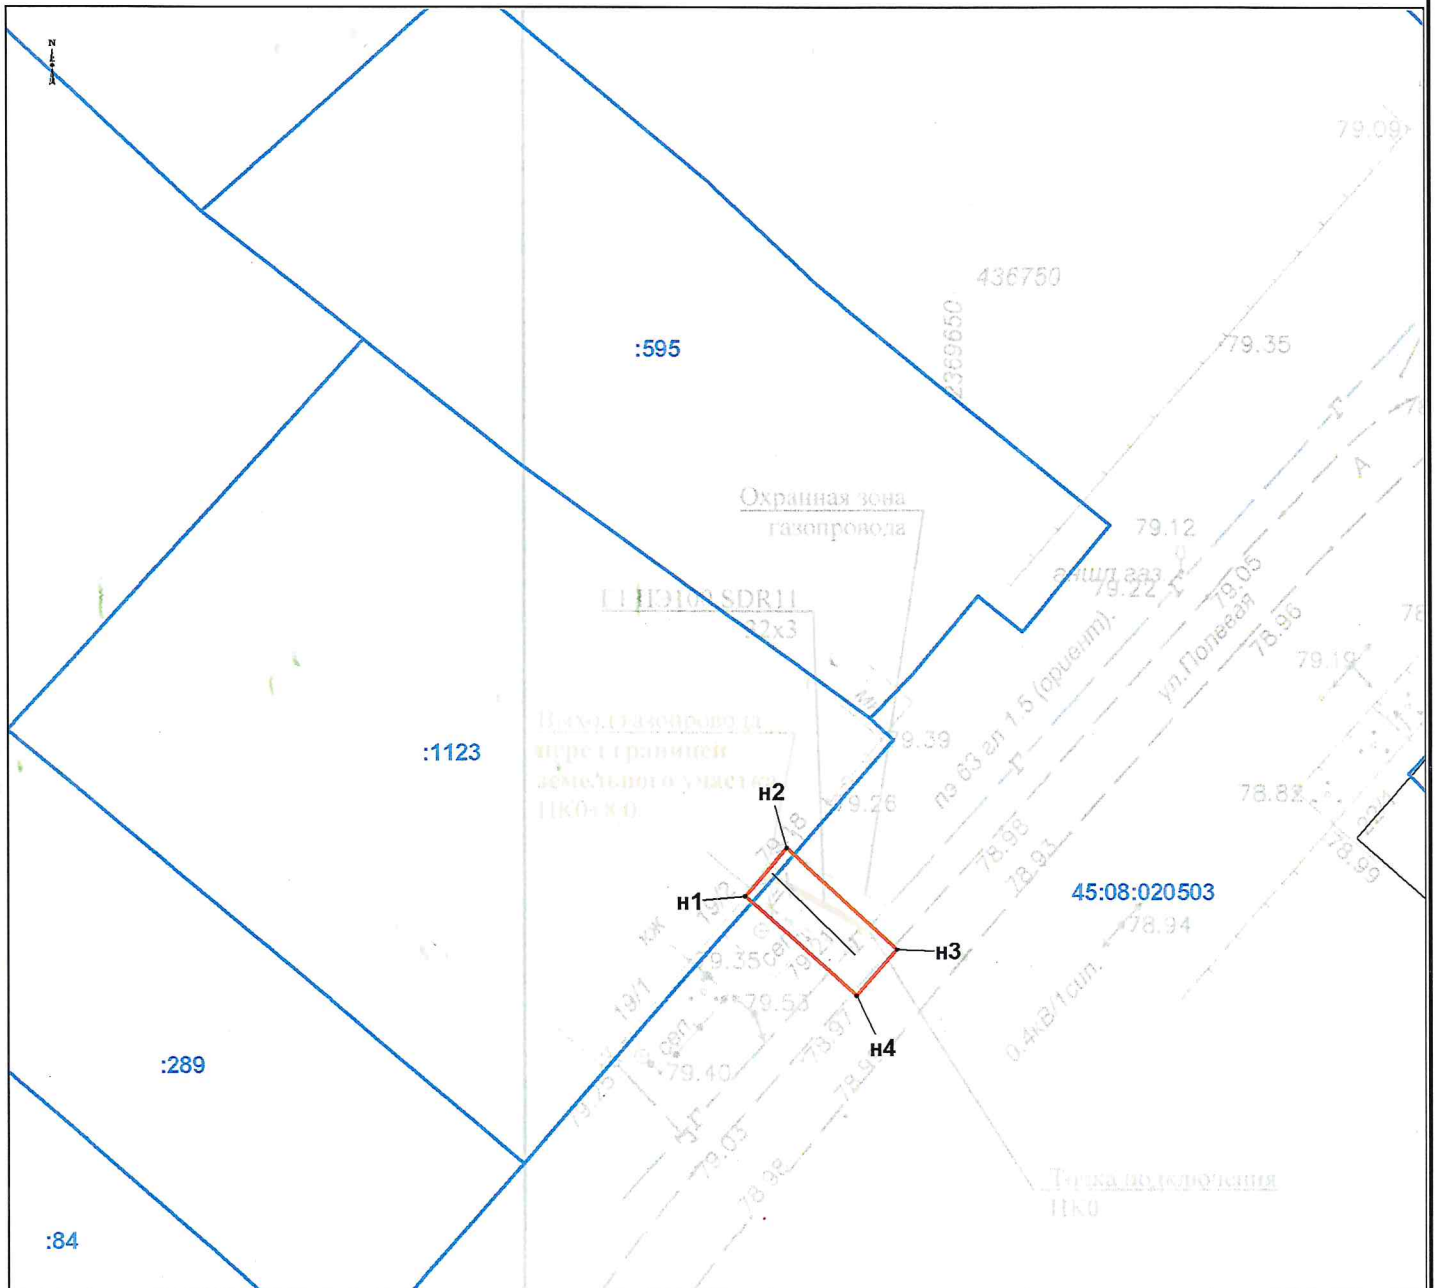

Условные обозначения:

Масштаб 1:500

45:08:020503

--- - обозначение и граница кадастрового квартала

— - граница устанавливаемого сервитута

:98 - надпись кадастрового номера земельного участка, включенного в ЕГРН

— - границы земельных участков, установленных в соответствии с федеральным законодательством, включенные в ЕГРН

H1,2,... - обозначение характерной точки, сведения о которой позволяет однозначно определить ее положение на местности

Каталог координат поворотных точек

Система координат: МСК-45, зона 2

Имя точки	X	Y
H1	436708.41	2369634.49
H2	436711.70	2369637.34
H3	436704.73	2369644.99
H4	436701.52	2369642.18
H1	436708.41	2369634.49