

Схема границ публичного сервитута на кадастровом плане территории

Утверждена

Общая площадь - 32 кв.м.,
 в т.ч. из земель неразграниченной государственной собственности
 в границах КК 45:08:031703 - 1 кв.м
 в границах земельного участка 45:08:000000:7513 - 19 кв.м
 в границах земельного участка 45:08:000000:8633 - 12 кв.м

Местоположение земельного участка: Российская Федерация,
 Курганская область, Кетовский район, с. Каширино, ул. Садовая, 5

(наименование документа об утверждении, включая наименования

органов государственной власти или органов местного


самоуправления, принявших решение об утверждении схемы или

подписавших соглашение о перераспределении земельных участков

от _____ № _____

Каталог координат поворотных точек Система координат - МСК-45, зона 2

Имя_точки	X_проект	Y_проект
н1	419 323.87	2 394 278.85
н2	419 323.95	2 394 286.86
н3	419 319.95	2 394 286.90
н4	419 320.05	2 394 278.71
н1	419 323.87	2 394 278.85

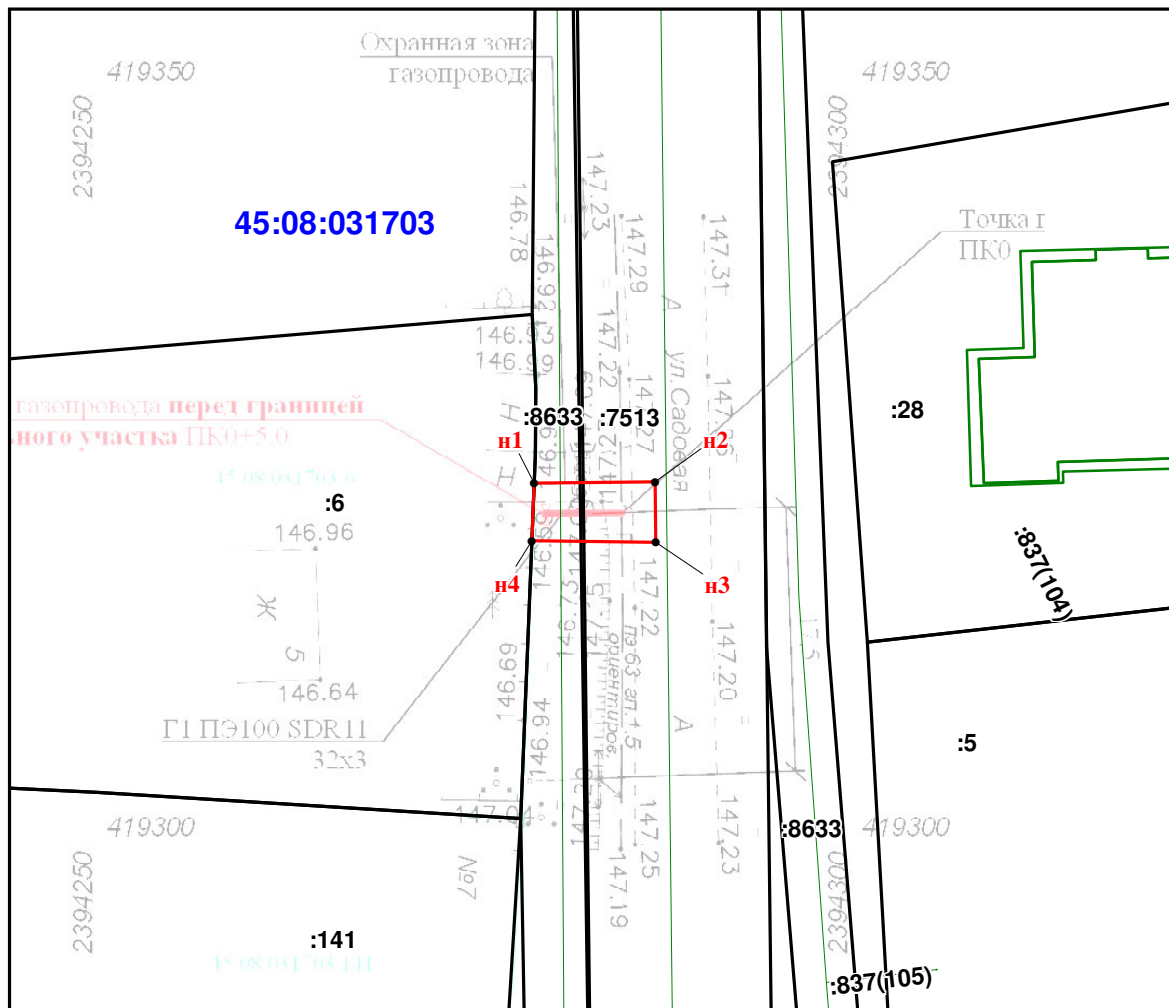

Масштаб 1: 500

Условные обозначения

- 45:08:031703** - обозначение кадастрового квартала
- :6** - обозначение границы учтенного земельного участка
- - граница устанавливаемого сервитута
- н1** - обозначение характерной точки сервитута, сведения о которой позволяют однозначно определить ее положение на местности