

**СХЕМА ГРАНИЦ ПУБЛИЧНОГО СЕРВИТУТА
НА КАДАСТРОВОМ ПЛАНЕ ТЕРРИТОРИИ**

Утверждена

Общая площадь - 646 кв.м.
в т.ч. по землям государственности- 189 кв.м.
(КК 45:08:031202- 101 кв.м., 45:08:031206- 88 кв.м.)
в границах земельного участка: 45:08:000000:8387-451 кв.м.,
в границах земельного участка: 45:08:031206:184-6 кв.м.
Категория земель: земли населенных пунктов
Местоположение: Курганская область,
Кетовский район, садоводческое общество
садовод КГСХА сад № 2, 181


наименование документа об утверждении

наименование органа государственной власти или

органов местного самоуправления, принявших

решение об утверждении схемы или подписавших
соглашения о перераспределении земельных участков

от _____ № _____

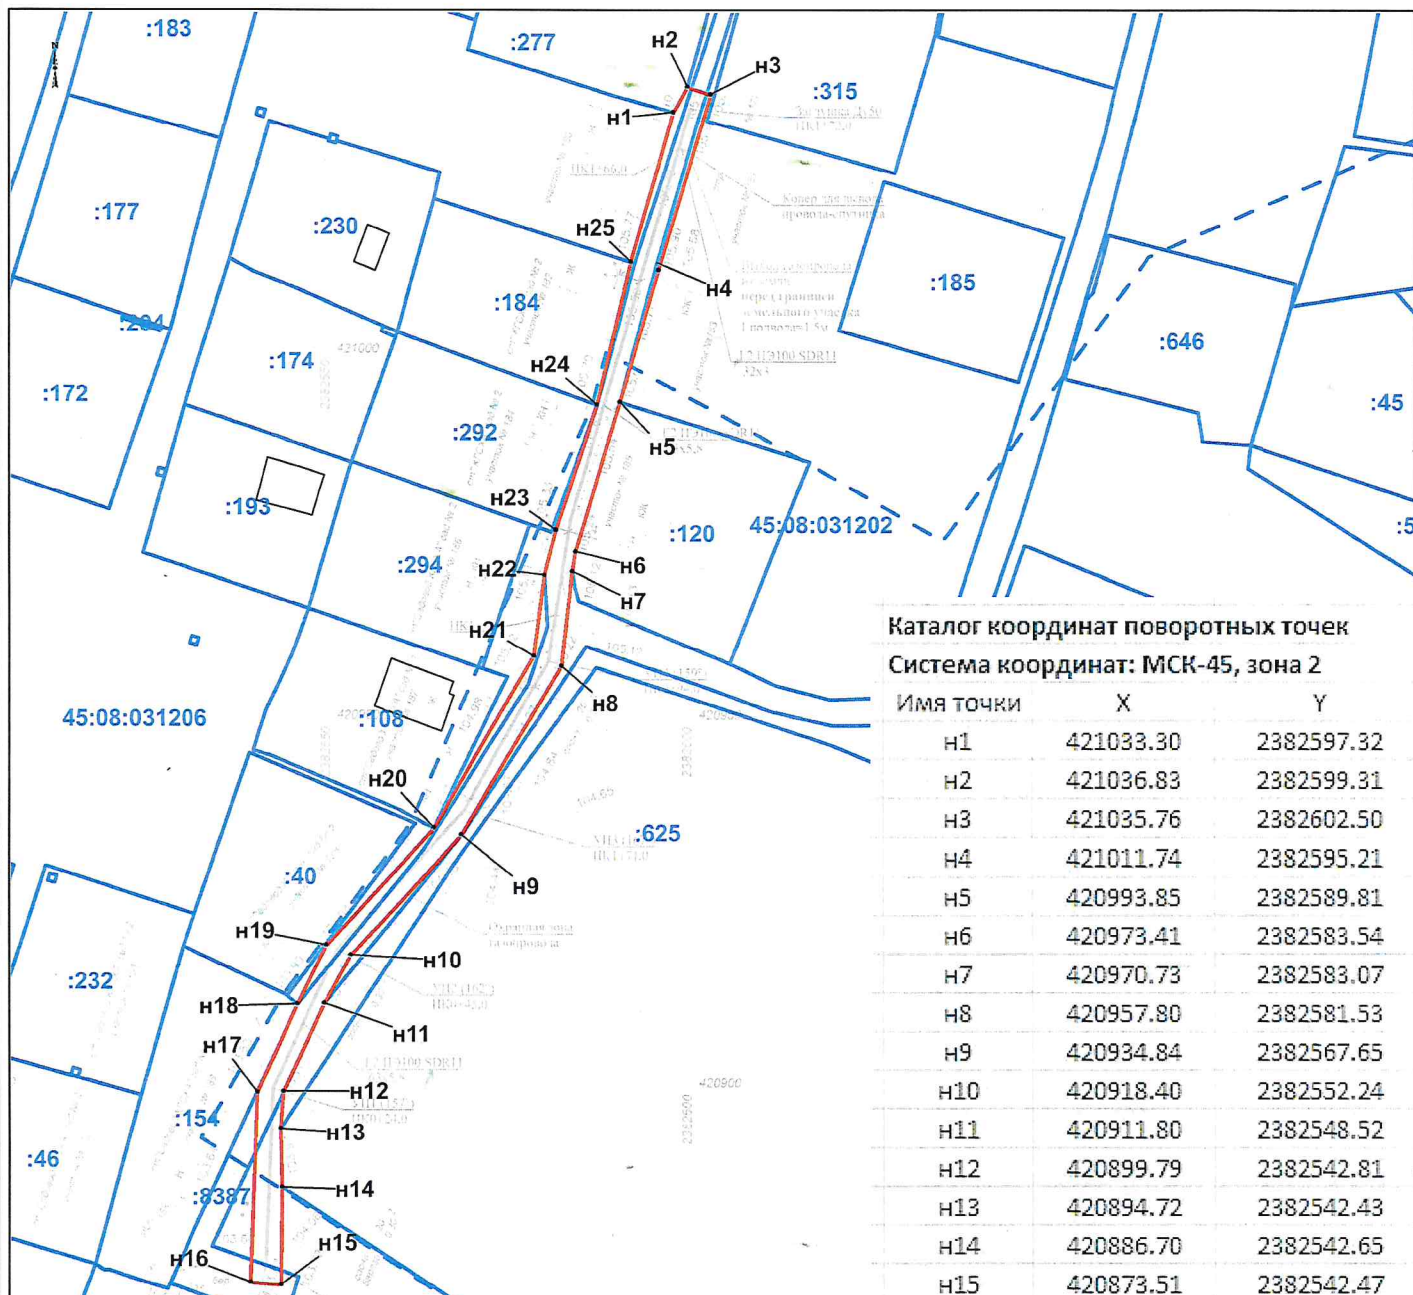

Каталог координат поворотных точек
Система координат: МСК-45, зона 2

Имя точки	X	Y
n1	421033.30	2382597.32
n2	421036.83	2382599.31
n3	421035.76	2382602.50
n4	421011.74	2382595.21
n5	420993.85	2382589.81
n6	420973.41	2382583.54
n7	420970.73	2382583.07
n8	420957.80	2382581.53
n9	420934.84	2382567.65
n10	420918.40	2382552.24
n11	420911.80	2382548.52
n12	420899.79	2382542.81
n13	420894.72	2382542.43
n14	420886.70	2382542.65
n15	420873.51	2382542.47
n16	420873.78	2382538.34
n17	420899.64	2382539.27
n18	420911.67	2382544.77
n19	420919.76	2382548.79
n20	420935.75	2382563.81
n21	420959.16	2382577.71
n22	420970.22	2382579.23
n23	420976.36	2382580.83
n24	420993.45	2382586.62
n25	421012.88	2382591.37
n1	421033.30	2382597.32

Условные обозначения:

Масштаб 1:1000

45:08:031206

- обозначение и граница кадастрового квартала
- граница устанавливаемого сервитута
- надпись кадастрового номера земельного участка, включенного в ЕГРН
- границы земельных участков, установленных в соответствии с федеральным законодательством, включенные в ЕГРН
- n1,2,... - обозначение характерной точки, сведения о которой позволяют однозначно определить ее положение на местности