


**СХЕМА ГРАНИЦ ПУБЛИЧНОГО СЕРВИТУТА
НА КАДАСТРОВОМ ПЛАНЕ ТЕРРИТОРИИ**

Утверждена

**Общая площадь - 104 кв.м.
в т.ч. по землям госсобственности в КК 45:08:012601 - 67 кв.м.
в границах земельного участка: 45:08:012604:65- 37 кв.м.,
Категория земель: земли сельскохозяйственного назначения
Местоположение: Курганская область,
Кетовский район, с. Большое Чаусово, ул. Земляничная, 4**

наименование документа об утверждении
наименования органа государственной власти или
органов местного самоуправления, принявшего
решение об утверждении схемы или подписавших
соглашения о перераспределении земельных участков
от _____ № _____

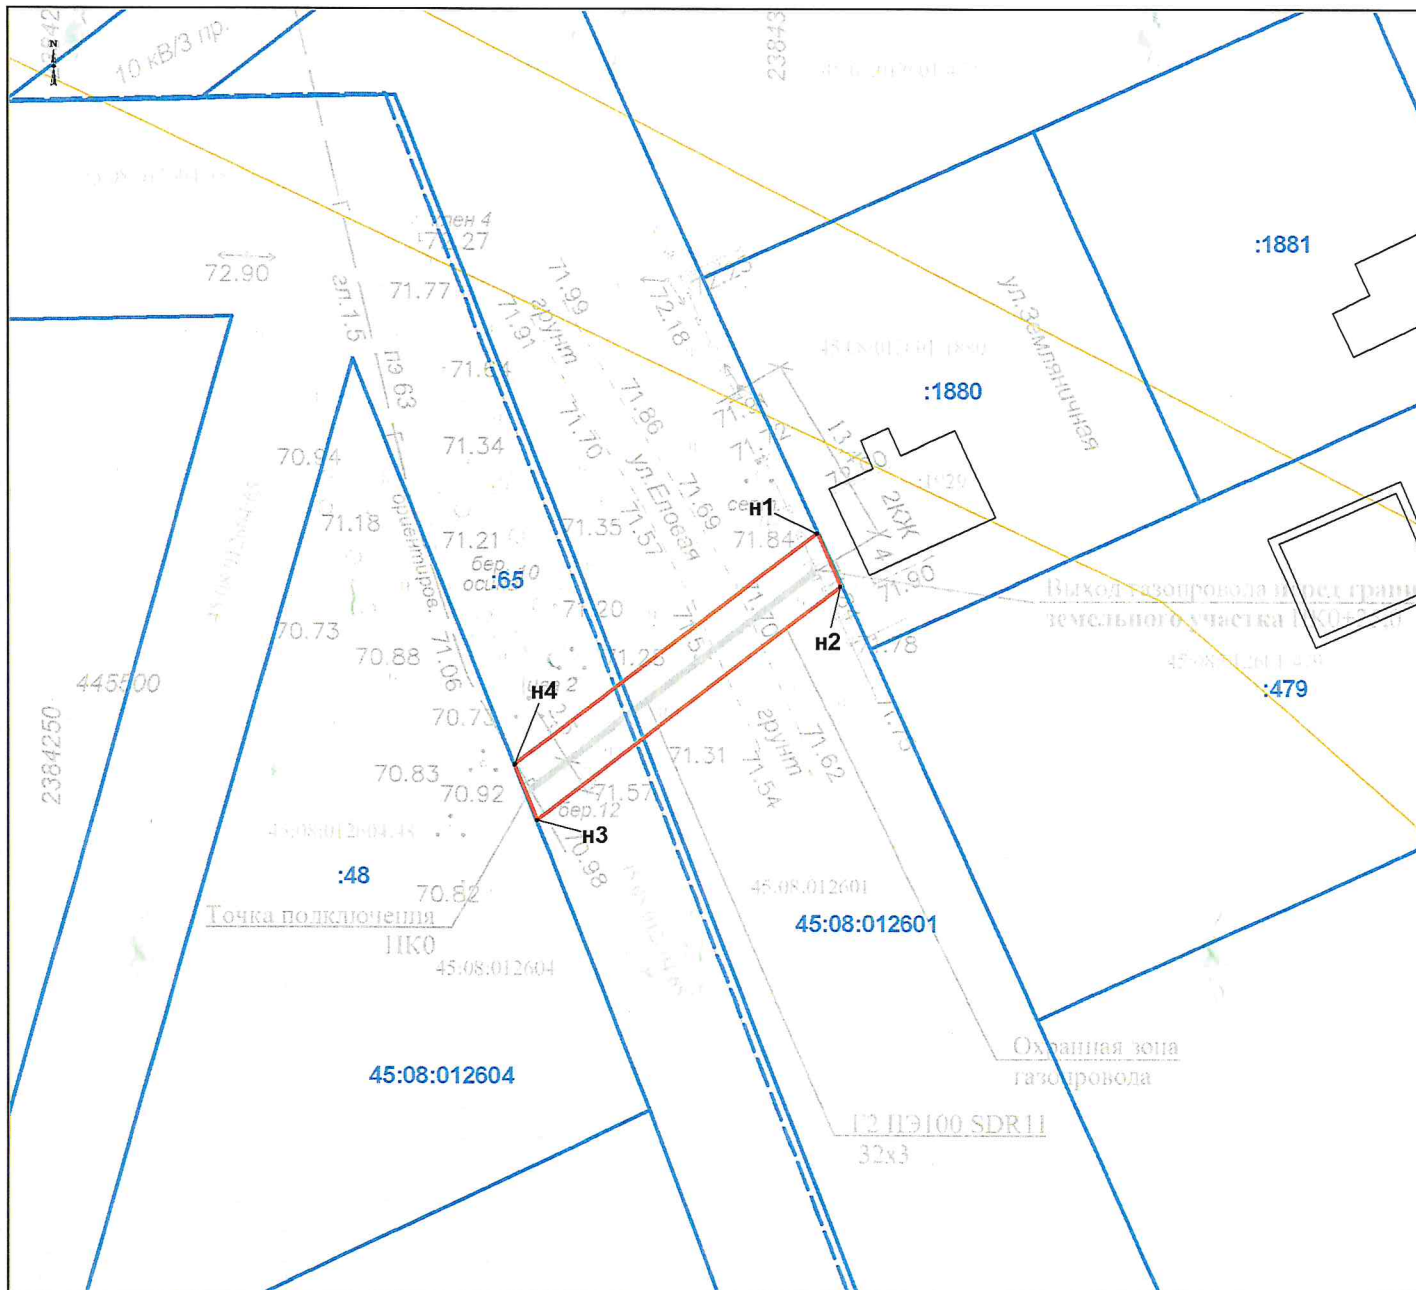

Условные обозначения:

Масштаб 1:500

45:08:012601

- обозначение и граница кадастрового квартала
- граница устанавливаемого сервитута
- :98** - надпись кадастрового номера земельного участка, включенного в ЕГРН
- границы земельных участков, установленных в соответствии с федеральным законодательством, включенные в ЕГРН
- н1,2....** - обозначение характерной точки, сведения о которой позволяют однозначно определить ее положение на местности

**Каталог координат поворотных точек
Система координат: МСК-45, зона 2**

Имя точки	X	Y
н1	445511.52	2384301.57
н2	445507.86	2384303.16
н3	445491.69	2384282.14
н4	445495.53	2384280.64
н1	445511.52	2384301.57