Схема расположения границ публичного сервитута

Объект, для которого устанавливается публичный сервитут: Размещение ВЛ 0,4 кВ СК "Озерный" от ТП У-2-8
Площадь: 260 кв.м.
Местоположение публичного сервитута: Российская Федерация, Курганская область, Кетовский район, с.Новая Сидоровка, днп ДНТ "Озёрный"

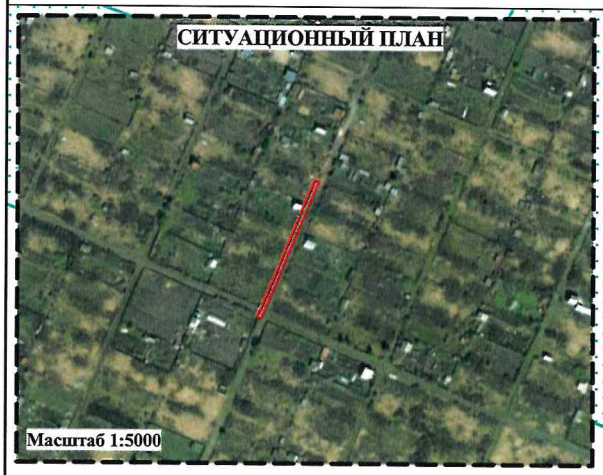

г.стр.
пустырь
45:08:020805:692
уч.№23-24
уч.№512
КЖ
45:08:020805:700(1)
КН
45:08:020806:31
2грунт.
уч.№511
уч.№22
45:08:020806:472
С
Ю
днп ДНТ "Озёрный"
Н
уч.№510
45:08:000000:8578(3)
уч.№21
уч.№509
45:08:020806
КН
пустырь
0,4кВ
2пр.
45:08:020806:5
45:08:020805
уч.№507
45:08:020806:4
уч.№18
ш.
0,4кВ
сип.
45:08:020805:696
г.кр.
0,4кВ
2пр.
0,4кВ
сип.
2грунт.
ш.
огород

Условные обозначения:

Новосидоровский сельсовет	- наименование муниципального образования
	- ось трассы и граница публичного сервитута
н1	- характерная точка границы публичного сервитута
45:08:020805:700	- кадастровый номер и граница земельного участка, установленная в соответствии с федеральным законодательством, включенная в ЕГРН
45:08:020805	- номер и граница кадастрового квартала
2КЖ	- горизонтальная съемка

Исполнитель: ООО "СУЭС"			С.Н.Добрыдин
Лист 1 Листов 1	Масштаб 1: 600	Подпись:	Дата "15" 01 2024 г.